



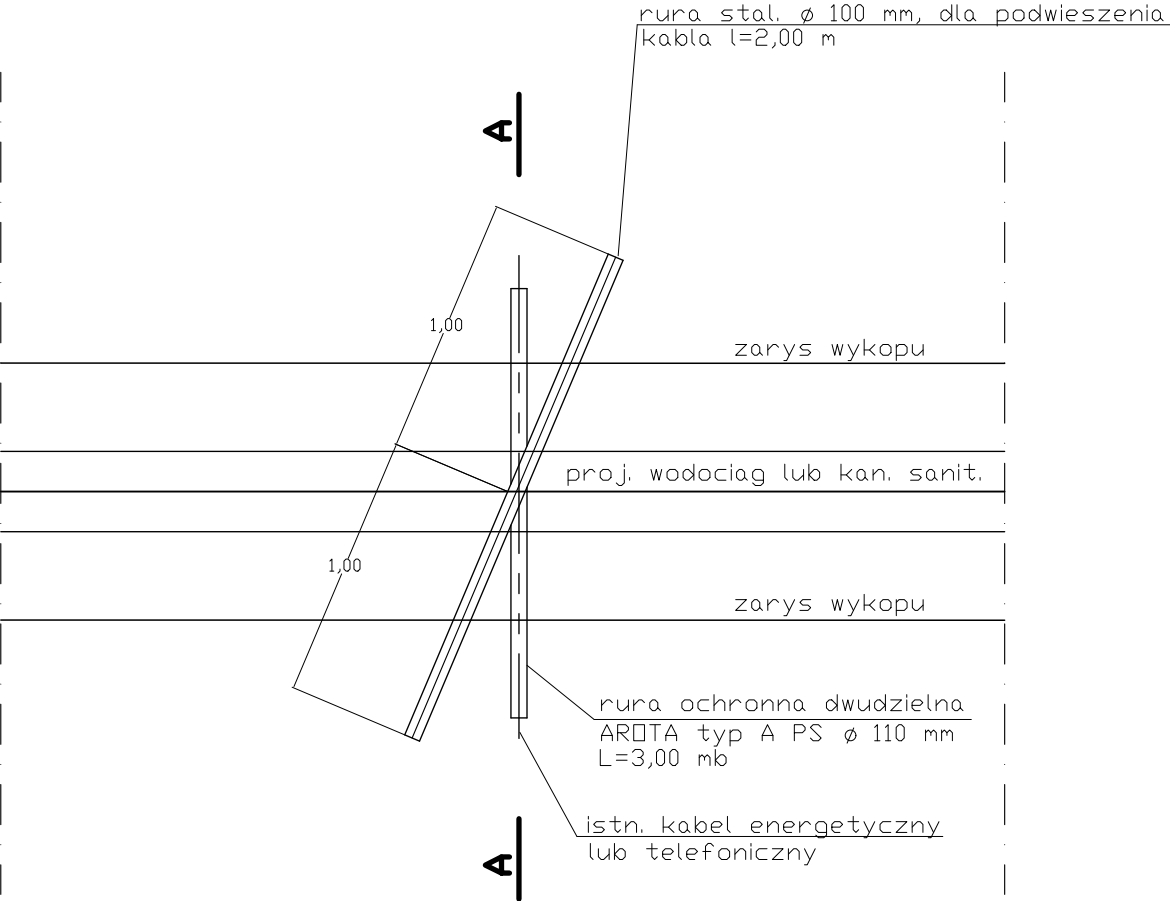

PRZEKROJ A-A

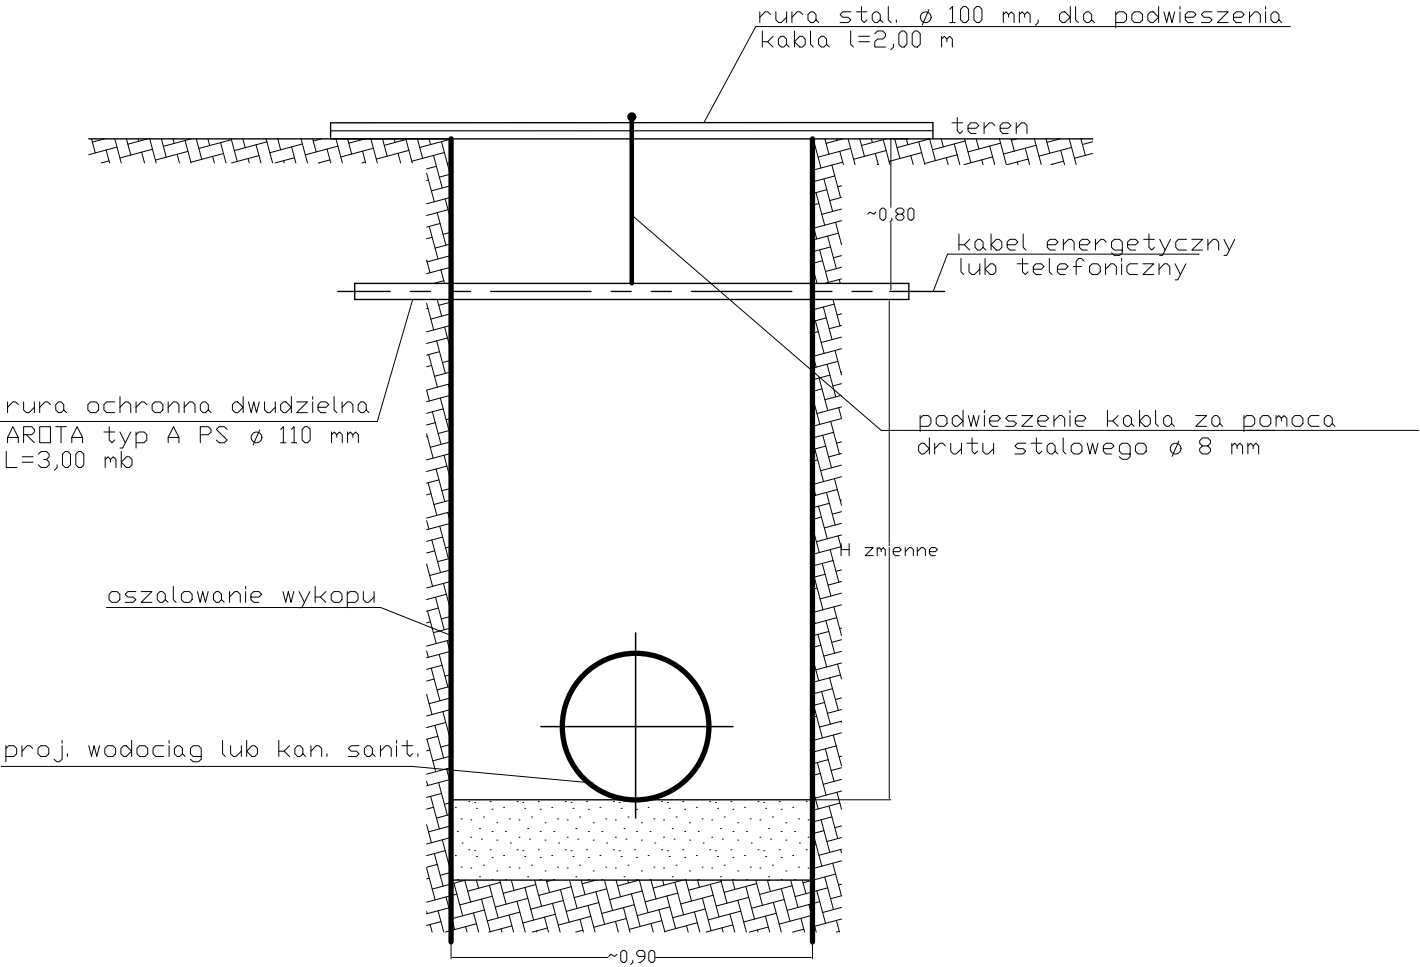

SKRZYŻOWANIE PROJ. WODOCIAGU LUB KANALIZACJI
Z KABLEM TELEFONICZNYM LUB ENERGETYCZNYM

UWAGA:
W PRZYPADKU GDY WYSTĄPI W SKRZYŻOWANIU WIĘCEJ NIŻ JEDEN KABEL ENERGETYCZNY LUB TELEFONICZNY NALEŻY NA KAŻDYM Z NICH ZAŁOŻYĆ RURĘ OCHRONNĄ

BIURO USŁUGOWO-HANDLOWE "WOD-BUD" S.C. 42-100 KŁOBUCK UL. PARKOWA 4A TEL.(34)3171848, 601063297(94)			
Rodzaj dokumentacji	Projekt budowlano-wykonawczy bud. wodociągu i sieci kanalizacji sanitarnej na osiedlu w Łyścu.		
Inwestor	GMINA STARCZA		
Treść	Skrzyzowanie z kablem energ. lub teletech.		
Opracował	STANISŁAW SOLUCH Upraw. do kierowania i nadzorowania w zakresie robot instalacyjnych i sieci sanit. Upr. Nr Nt-83861/31/78 Upr. Nr UAN-VIII-83861/84/85	Rys. nr	22
		Skala	
Projektował	mrg inż. ŁUKASZ MIRCZAK upr. nr: SLK/1059/PWOS/05	Podpis	Data
			12.2016r.
Sprawdził	mrg inż. PAWEŁ JANUSZEWSKI upr. nr: SLK/5184/PWOS/13		
		12.2016r.	