


USTAWIENIE HYDRANTU NADDZIEMNEGO NA ODGAŁĘZIENIU Z ZASUWĄ

OZNACZENIA:

1. - zasuwa kołnierzowa żeliwna Ø80mm
2. - obudowa do zasuw Ø80mm
3. - skrzynka uliczna do zasuw Ø80/100mm
4. - hydrant naddziemny p.poż. Ø80mm (kolumna)
5. - głowica hydrantu
6. - kolano dwukołnierzowe 90° ze stopką Ø80mm
7. - króciec dwukołnierzowy

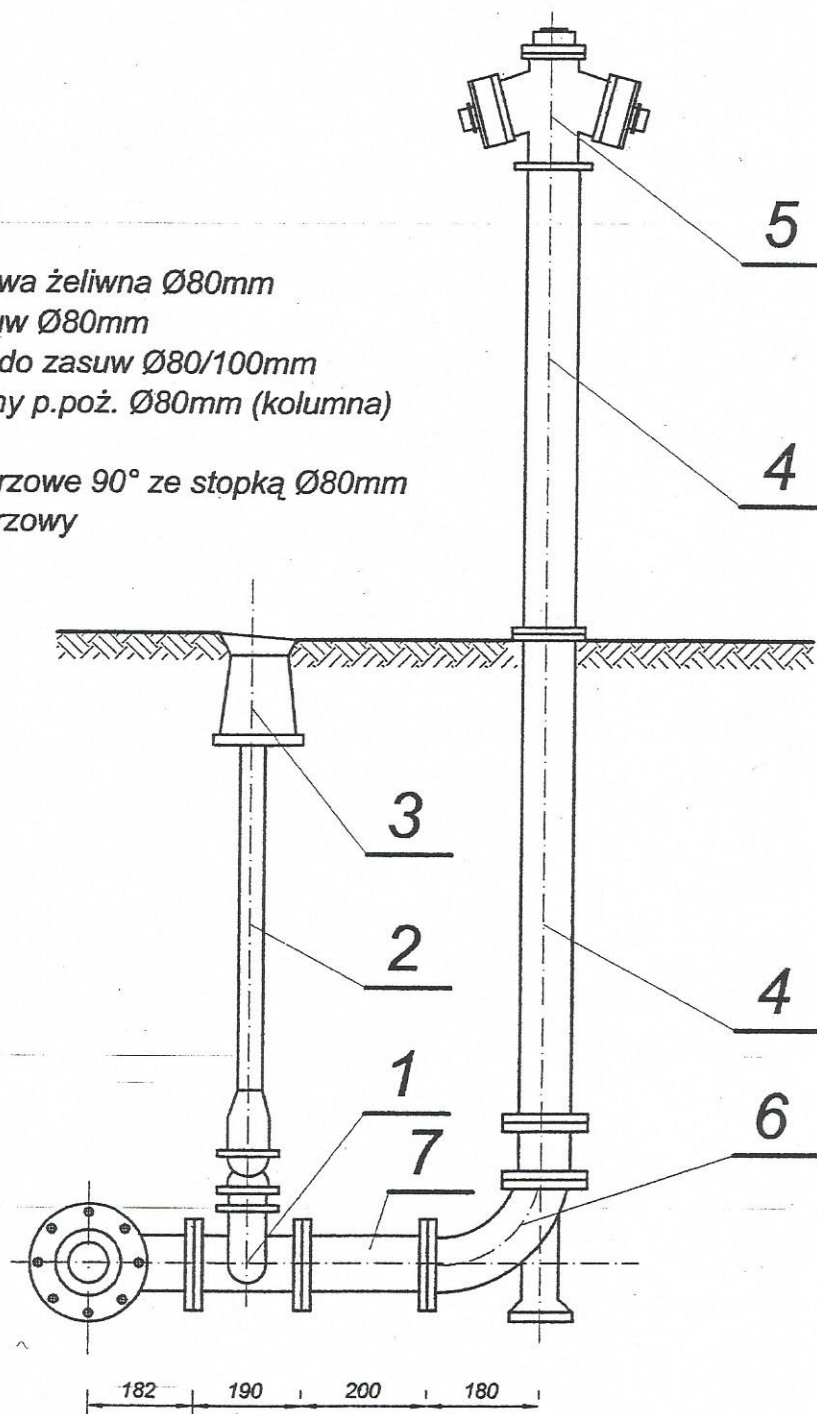

BIURO USŁUGOWO – HANDLOWE „WOD-BUD” s.c. 42-100 KŁOBUCK UL. PARKOWA 4a TEL. (034) 317-18-48			
Rodzaj dokumentacji	Projekt budowlano – wykonawczy budowy sieci wodociągowej i kanalizacji sanitarnej w m. Łysiec ul. Strażacka, Myśliwska		
Inwestor	GMINA STARCZA ul. Gminna 4		
Treść	SIĘĆ WODOCIĄGOWA		
Opracował	STANISŁAW SOLUCH	Rys. nr	12
	Uprawn. Do projekt. Kier. i nadzorowania	Skala	1:10
	W zakresie robót inst. i sieci sanitarnych	Podpis	Data
	Upr. Nr NT – 83861/31/78 Upr. Nr UAN-VIII-83861/84/85		12. 2015r.
Projektował	mgr inż. ŁUKASZ MIRCZAK Upr. nr: SLK/1059/PWOS/05		12. 2015r.
Sprawdził	mgr inż. PAWEŁ JANUSZEWSKI Upr. nr: 01SLK/5184/PWOS/13		12. 2015r.