



POSADOWIENIE RUR W WYKOPIE

POSADOWIENIE RURY
w gruncie piaszczystym
lub dla wykopu nieprzegłębionego

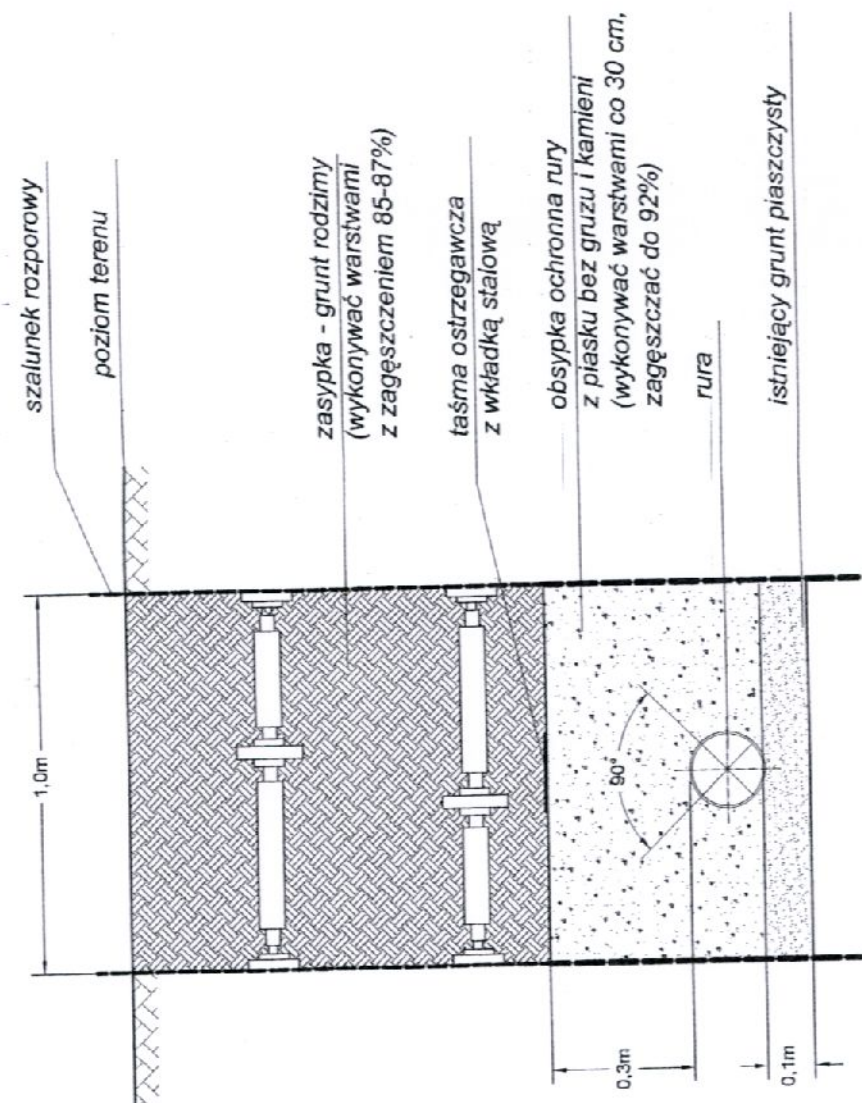

POSADOWIENIE RURY
w gruncie gliniastym
lub dla wykopu przegłębionego

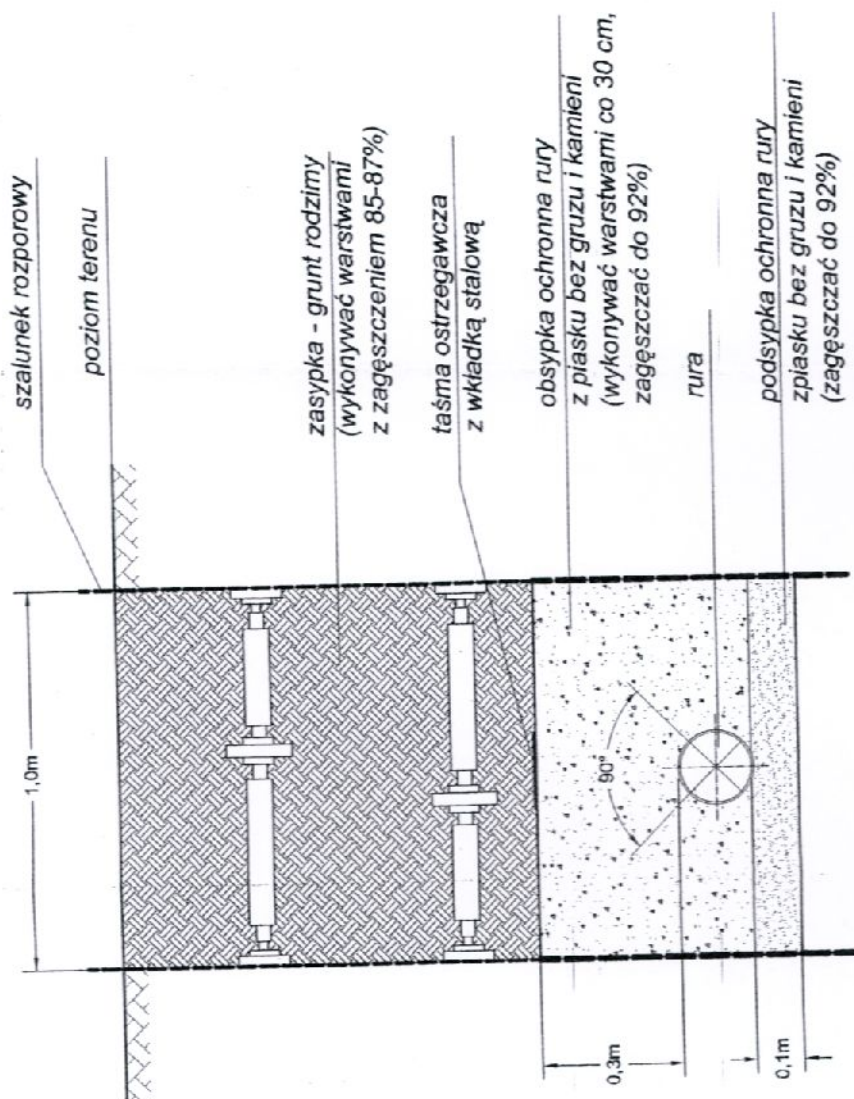

BIURO USŁUGOWO - HANDLOWE "WOD-BUD" S.C. 42-100 KŁOBUCK UL. PARKOWA 4a TEL. (034) 317-18-48		Projekt budowlano - wykonawczy budowy sieci wodociągowej i kanalizacji sanitarnej w m. Łysiec ul. Strażacka, Mysłowska	
Rodzaj dokumentacji	Investor	Trześć	Rys. nr 15
GMINA STARCZA ul. Gminna 4	KAN. TŁOŻCZNA, SANITARNA, WODOCIĄG	STANISŁAW SOLUCH	Skala 1:10
Upr. Nr NT - 83861/31/78	Upr. Nr UAN-VIII-83861/84/85	Upr. Nr UAN-VIII-83861/84/85	Data 12. 2015r.
mgr inż. ŁUKASZ MIRCZAK Upr. nr: SLK7059/PWOS/05	mgr inż. PAWEŁ JANUSZEWSKI Upr. nr: 01SLK5184/PWOS/13		12. 2015r.
Projektował	Sprawdził		12. 2015r.