


PROFIL PODŁUŻNY SIECI KANALIZACJI
SANITARNEJ TŁOCZNEJ Ø 90/54 PE 1:500/100

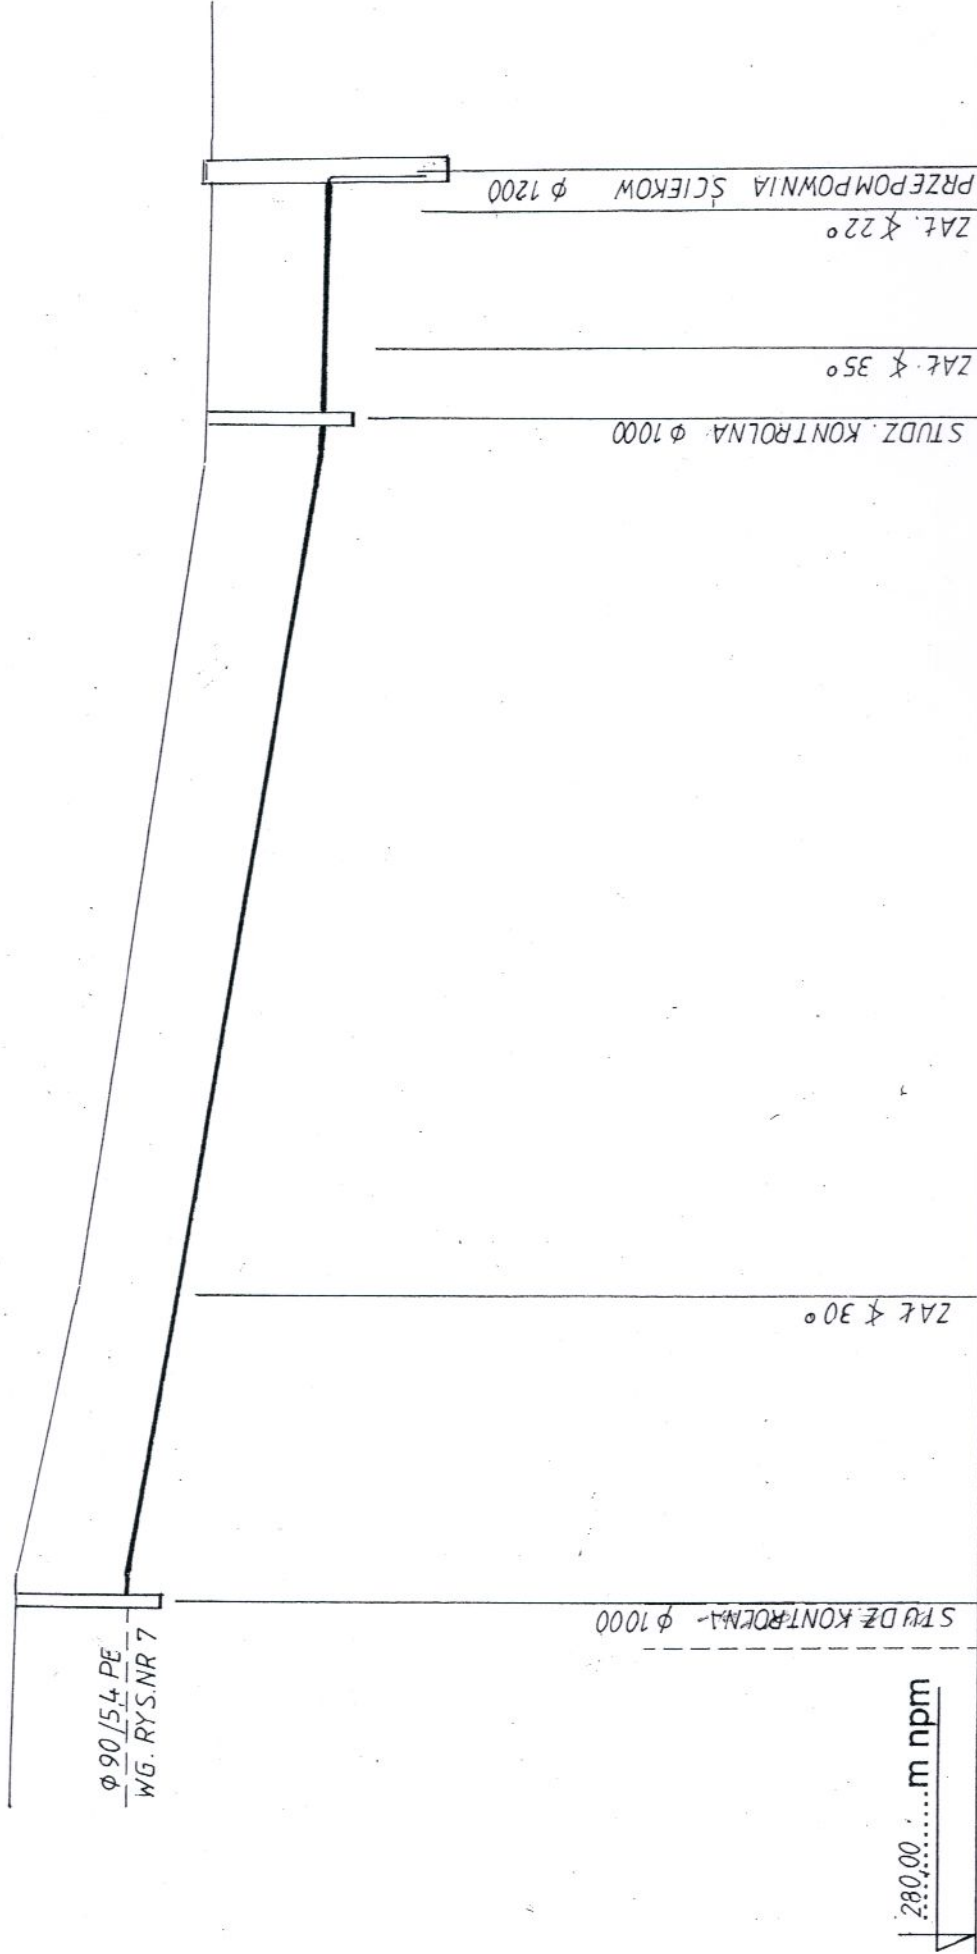

RZĘDNA TERENU	m npm	291.40	292.80	288.80	288.72	290.30
RZĘDNA DNA RURY	m npm					
PRZYKRYCIE RURY	m					
ZAGŁĘBIENIE RURY	m					
SPADEK / DŁUGOŚĆ	% /m					
MATERIAŁ, ŚREDNICA	- /mm					
ODLEGŁOŚĆ	m	0.00	21.00	78.00	82.00	90.00
HEKTOMETRY						
		Sk1				
		Sk0				
		PS				

BIURO USŁUGOWO – HANDLOWE „WOD-BUD” s.c. 42-100 KŁOBUCK UL. PARKOWA 4a TEL. (034) 317-18-48					
Rodzaj dokumentacji	Projekt budowlano – wykonawczy budowy sieci wodociągowej i kanalizacji sanitarnej w m. Łysiec ul. Strażacka, Mysliwska				
Inwestor	GMINA STARCZA ul. Gminna 4				
Treść	Profil podłużny kan. sanitarnej tłocznej				
Opracował	STANISŁAW SOLUCH	Uprawa. Do projekt. kier. i nadzorowania w zakresie robót inst. i sieci sanitarnych Upr. Nr NT – 83861/31/78 Upr. Nr UAN-VIII-83861/84/85	Rys. nr	18	12.2016
			Skala	1 : 100/500	
			Podpis	Data	
Projektował		mgr inż. ŁUKASZ MIRZAK Upr. nr: SLK/1059/PWOS/05	12.2016		
Sprawdził		mgr inż. PAWEŁ JANUSZEWSKI Upr. nr: 01SLK/5184/PWOS/13	12.2016		