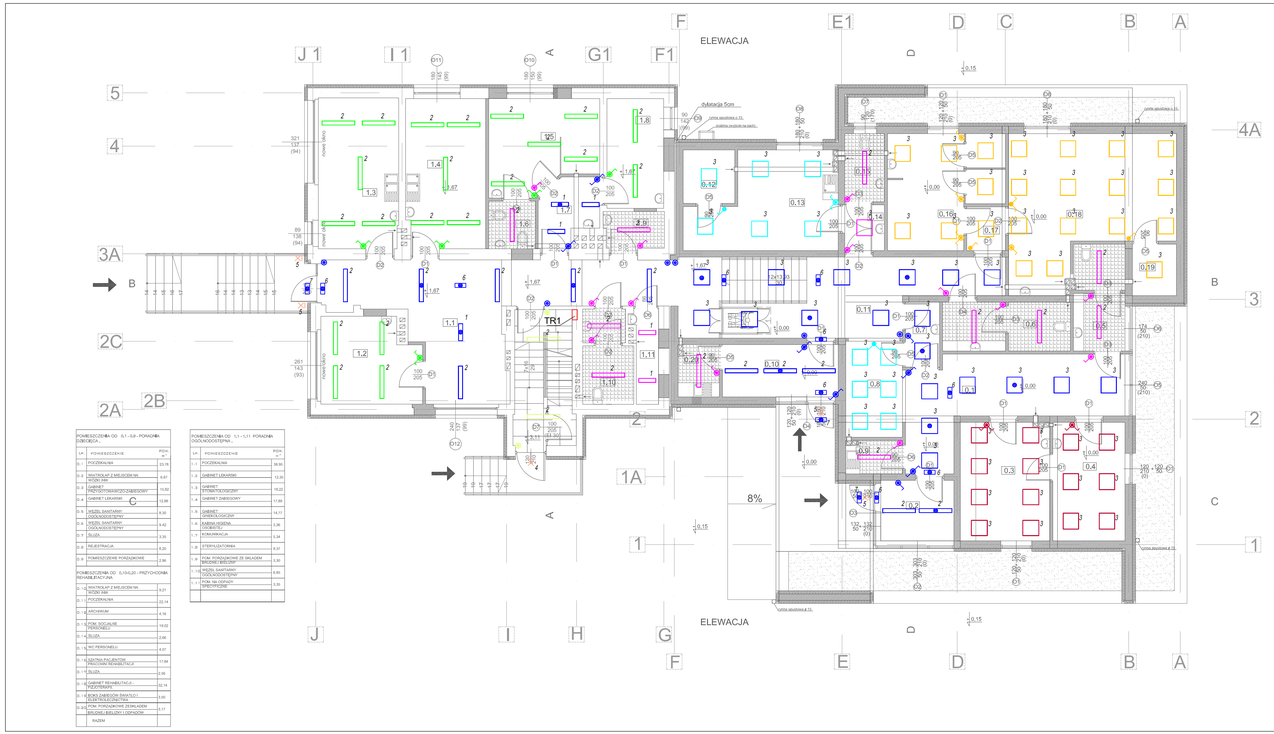

POMIESZCZENIA OD 0.1–0.9 – PONADNA DZIEDZICZĄCA	
LP.	POMIESZCZENIE
0.1	POCZEKALNIA
0.2	WAŁTROPLAT Z MIELISZCZEM NA WODĘ 280
0.3	GABINET PRZYGOTOWAWCZY/ZABIEGOWY
0.4	GABINET LEKARSKI
0.5	WĘZEŁ SANITARNY OGÓLNOUSTĘPNY
0.6	WĘZEŁ SANITARNY OGÓLNOUSTĘPNY
0.7	SŁUŻBA
0.8	REJESTRACJA
0.9	POMIESZCZENIE PORZĄDKOWE
POMIESZCZENIA OD 0.10–0.21 – PRZYCHODNIA PRZYNALEŻNA	
0.10	WAŁTROPLAT Z MIELISZCZEM NA WODĘ 280
0.11	POCZEKALNIA
0.12	ARCHIWUM
0.13	PCNE SOCJALNE PERSONELU
0.14	SŁUŻBA
0.15	WC PERSONELU
0.16	SZATNIA PALIATYNA PRACOWNIKÓW MEDYCZNYCH
0.17	SŁUŻBA
0.18	GABINET REHABILITACJI – FIZJOTERAPEUTA
0.19	RĘCZNE ZABIEGOWE ŚWIATŁOLECZENIE
0.20	PCNE PORZĄDKOWE DEZALADEM
0.21	SPRZĄTANIE – BIELIZNY I ODPADÓW
	RAZEM

POMIESZCZENIA OD 1.1–1.11 PONADNA OGÓLNOUSTĘPNA –	
LP.	POMIESZCZENIE
1.1	POCZEKALNIA
1.2	GABINET LEKARSKI
1.3	GABINET STOMATOLOGICZNY
1.4	GABINET LEKARSKI
1.5	GABINET OKULISTYCZNY
1.6	KĄPIELISKO
1.7	KONSERWACJA
1.8	STERYLIZATORNIA
1.9	PCNE PORZĄDKOWE ZE SKŁADEM ŚRODKÓW CZYSTOŚCI
1.10	WĘZEŁ SANITARNY OGÓLNOUSTĘPNY
1.11	PCNE NA ODPADY SPECYFICZNE

LEGENDA:

1 – SYTILight 5303 3F Linda 2x18 IP65
2 – SYTILight 5304 3F Linda 2x36 IP65
3 – Britax DR-OPTI04 OPTIMA 104 4x18W
4 – Britax Wiktrol 150C IP44
5 – Britax LA-ALI320-00 IP54
6 – TeTechnologie Tube 1/2 /A1 IP44
7 – TeTechnologie Smart 65/A1 IP65
– oprawy wyposażone w moduły pracy awaryjnej
– obwód 1.a.1
– obwód 1.a.2
– obwód 1.a.3
– obwód 1.a.4
– obwód 1.a.5
– obwód 1.a.6
– obwód 1.a.7
– obwód 1.a.8

UWAGA:
1. Zaciski ochronne urządzeń elektrycznych wykonanych w I klasie ochronności i styki ochronne gniazd wtykowych podłączyć do przewodu ochronnego PE.
2. Wentylatory elektryczne zasilić z obwodów oświetlenia.
3. Zasilanie obwodów elektrycznych kotłowni wyprowadzić z tablicy rozdzielczej TR1.
4. W pomieszczeniach WC (pom. 4, 14, 15, 17) stosować osprzęt instalacyjny w wersji szczelnej o stopniu IP55 lub wyższym.
5. Schemat ideowy instalacji elektrycznych przedstawiony jest na rys. 5.

Sposób numerowania obwodów

x.x.x
- numer kolejny obwodu
- g – obwody gniazd wtykowych i zasilania
- o – obwody oświetlenia
- numer tablicy rozdzielczej TR, z której wyprowadzony jest obwód

Układ sieci: "TT"

Ochrona przeciwporażeniowa: samoczynne szybkie wyłączenie zasilania.

FIRMA HANDLOWO–USŁUGOWA "WEGA"
mgr inż. Tomasz Soluch
ul. Strzałacka 1 42–125 Kamyk

OBIEKT: Gminny ośrodek zdrowia w miejscowości Wilsona ul. Zdrowa 3 gm. Starcza, dz. nr ewid. 19/4 k.m.1.

TEMAT: Budowa wewnętrznych instalacji elektrycznych.

Projektant:	mgr inż. Tomasz Soluch upr. budowlane nr SLK/1079/POOE/05	
Sprawdził:	mgr inż. Bogdan Sosnick spec. instalacyjno–inżynieryjna UAN VIII 7342/65/94	
Skala 1:100	Rys. 2. Plan instalacji oświetlenia – parter.	kwiecień 2008