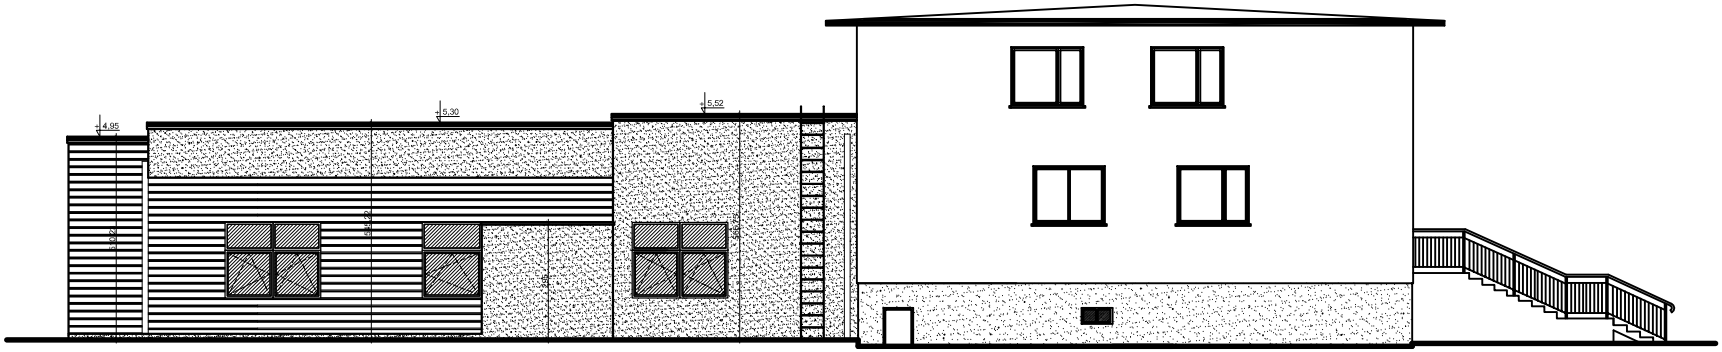

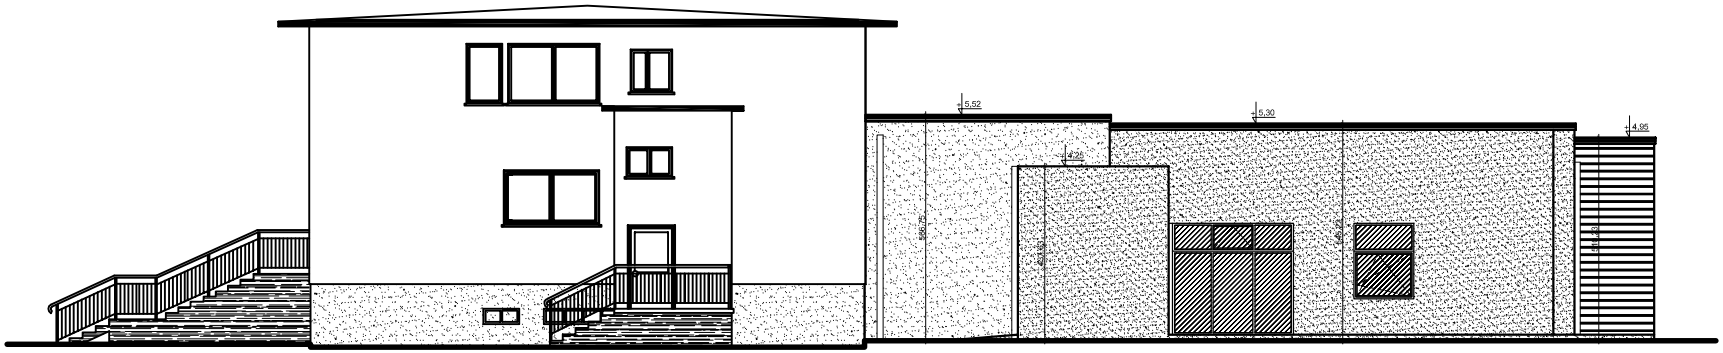

ANITA
ARCHITEKCI
DANIEL CIEŚLIK

KOPIEC, ul. PARKOWA 2
www.ANITA-ARCHITEKCI.PL
CZĘSTOCHOWA ul. SEJMOWA 31
tel/fax. 0413251066, 502775927

PROJEKT BUDOWLANY PRZEBUDOWY I ROZBUDOWY BUDYNKU GMINNEGO OŚRODKA ZDROWIA.

Własna ul. Zdrowa 3, gm. Starcza
dz. nr ewid. 1914 , k.m. 1, obr. Własna

ELEWACJA ZACHODNIA
ELEWACJA WSCHODNIA

OPRACOWUJĄCY	mgr inż.arch. Daniel CIEŚLIK		
PROJEKTOWAŁ	mgr inż.arch. Wojciech DOMINIK	nr ewid. 85	
SPRAWDZIŁA	mgr inż.arch. Beata KRÓL-STROBA	UAN-VIII 8/8861/1/2/90	
RYSUNEK NR	SKALA	FORMAT	DATA
19	1:50	A1	kwiecień 2008