



Ø 12 # 12 cc 1s = 12cc

lf1 wyk. x 119,00mb W1 wyk. x 51,70mb W2 wyk. x 35,90mb

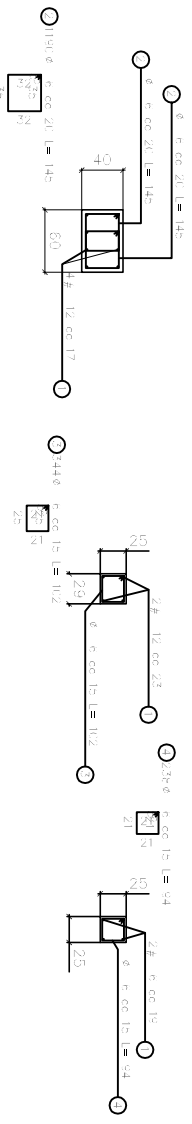


Wykładzina sprężyna
 S11 wyk. x 11 S1 wyk. x 4 S2 wyk. x 4 S3 wyk. x 3

St2 wyk. x 1

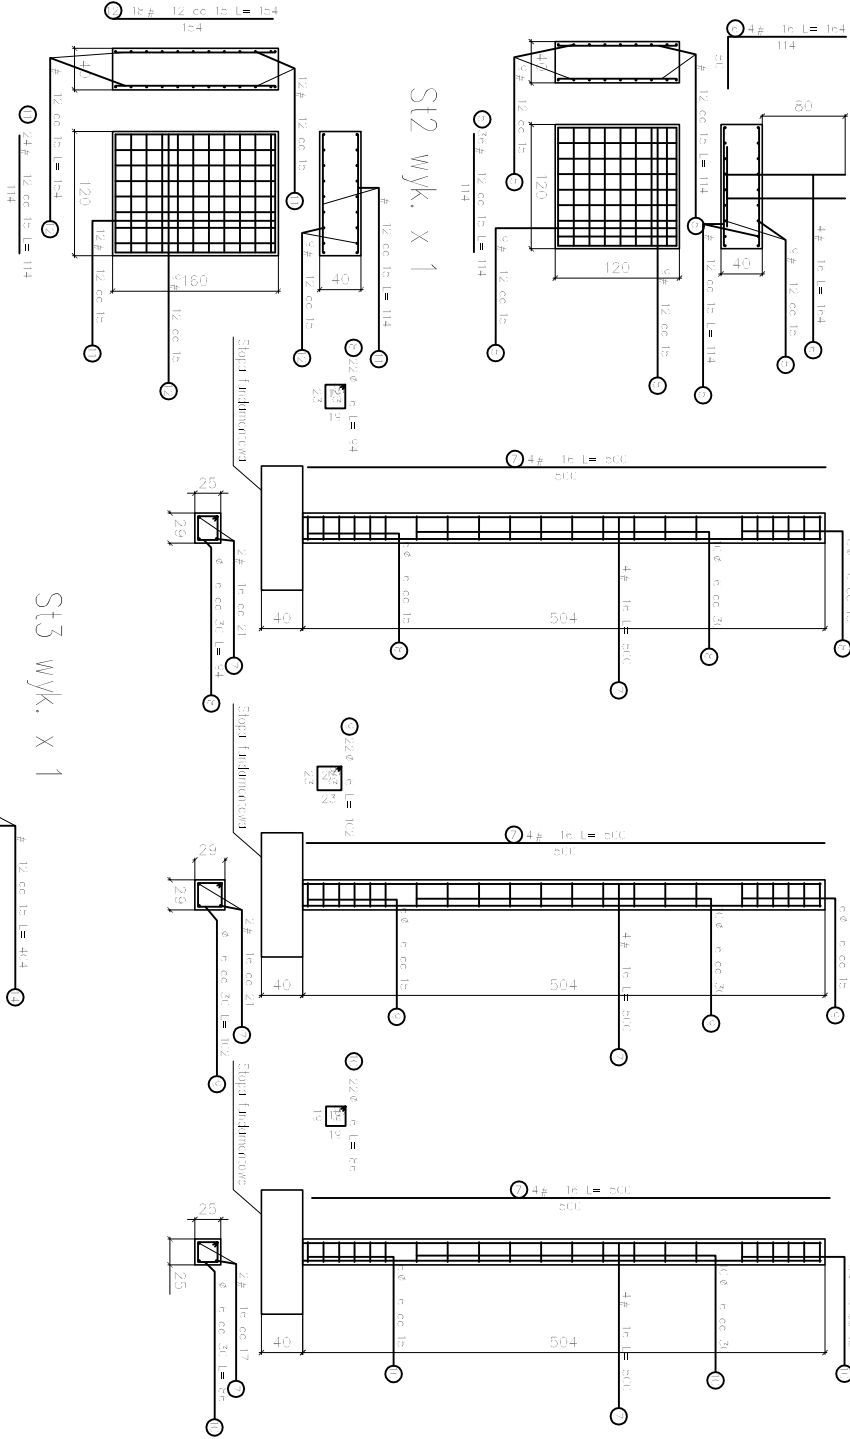

St3 wyk. x 1

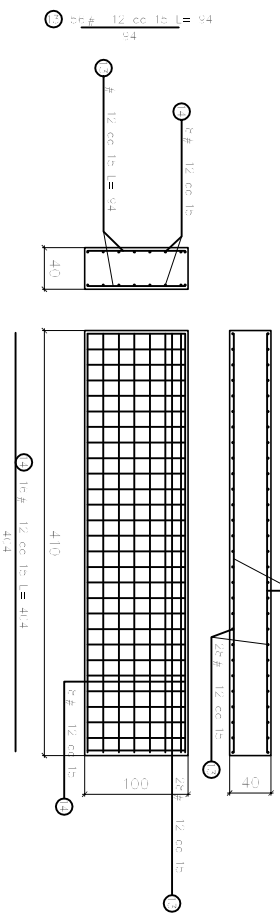

WYKAZ STALI ZERJEWIOWEJ

| Nr | Średnica | | Długość [cm] | Ilość [szt.] | Długość całkowita [m] | | |
|--------------------------|----------|------|--------------|--------------|-----------------------|--------|-----|
| | Ø | # | | | SUS | Rebrow | #12 |
| 1 | 12 | 1200 | 120 | | 1440,0 | | |
| 2 | 6 | 140 | 1160 | 1725,0 | | | |
| 3 | 6 | 10,2 | 344 | 261,84 | | | |
| 4 | 6 | 94 | 238 | 223,72 | | | |
| 5 | 12 | 114 | 296 | 421,44 | | | |
| 6 | 16 | 164 | 44 | 72,16 | | | |
| 7 | 16 | 200 | 44 | 220,00 | | | |
| 8 | 6 | 94 | 84 | 42,72 | | | |
| 9 | 6 | 10,2 | 84 | 45,76 | | | |
| 10 | 6 | 86 | 66 | 26,76 | | | |
| 11 | 12 | 114 | 24 | 27,36 | | | |
| 12 | 12 | 154 | 16 | 27,72 | | | |
| 13 | 12 | 94 | 26 | 52,64 | | | |
| 14 | 12 | 404 | 16 | 64,64 | | | |
| Długość ogółem [m] | | | 2225,34 | 2123,80 | 2292,16 | | |
| Masa poszczególna [kg/m] | | | 0,222 | 0,388 | 1,276 | | |
| Masa ogółem [kg] | | | | 261,84 | 4411,3 | | |
| Masa razem [kg] | | | | 261,84 | 2282,66 | | |

BETON KONSTRUKCYJNY: B30
 STAL ZERJEWIOWA: S10S, RB500W
 Rozpatrywać łącznie z projektem architektury

| | | | | | |
|--|--|-----------------------|--|------------|--|
| Nazwa | | Data | | E-mail | |
| Projekt budowlany przebudowy i rozbudowy budynku gimnazjalnego ośrodka zdrowia | | | | | |
| ul. Zdrowa 3, gm. Sieradzka dz. nr ewid. 19/4, km. 1, obr. Wieszka | | | | | |
| Przebieg archeologiczny: ALTA archeologiczna i paleo-kościoła: ul. Parkowa 2 | | | | | |
| Przedmiot rozstrzygnięcia | | Nr sprawy | | Data | |
| Lama fund. lft: Stupa St1, St2, St3, Wnętrze W1, W2, Stupa St1, St2, St3 | | K03 | | 30.01.2018 | |
| Projektant | | Data | | Data | |
| mgr inż. Andrzej Złotowski | | 30.01.2018/20.01.2018 | | 04.04.2018 | |
| Opiekun | | Data | | Data | |
| mgr inż. Andrzej Złotowski | | 30.01.2018/20.01.2018 | | 10.04.2018 | |
| Schemat | | | | | |