Pd1 wyk. x 1

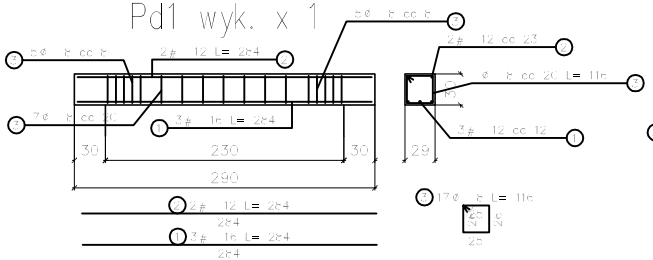

Pd2 wyk. x 1

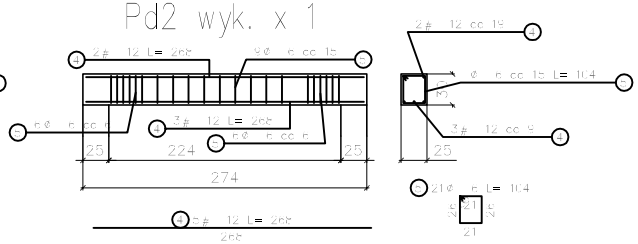

Pd3 wyk. x 1

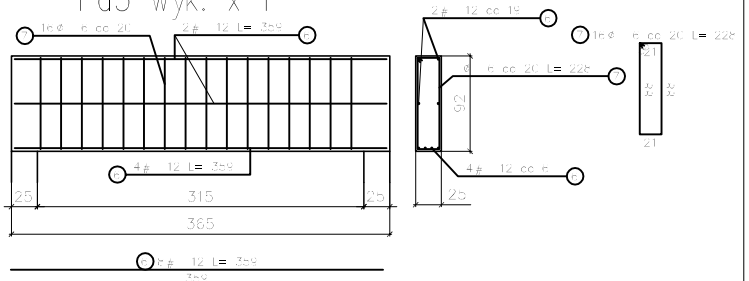

Pd4 wyk. x 1

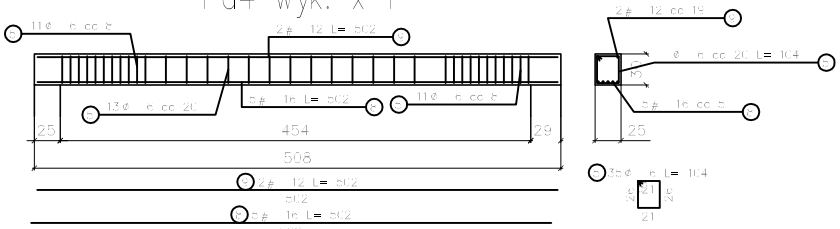

Pd5 wyk. x 1

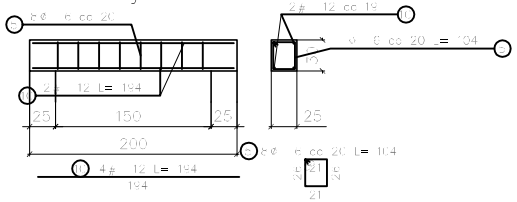

Pd7 wyk. x 1

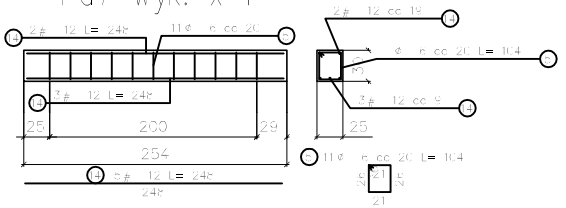

Pd6 wyk. x 1

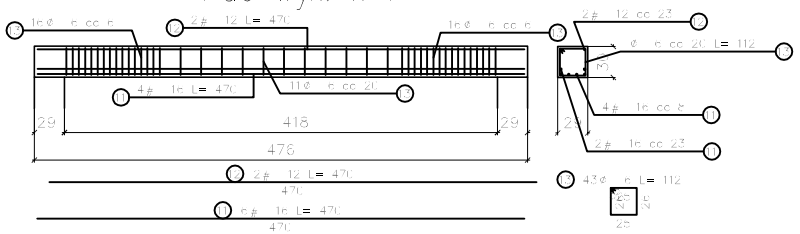

Pd8 wyk. x 1

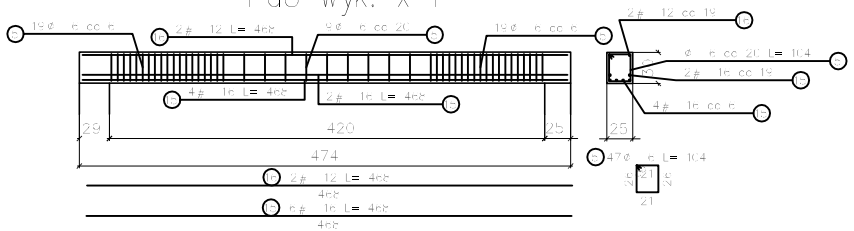

Pd9 wyk. x 1

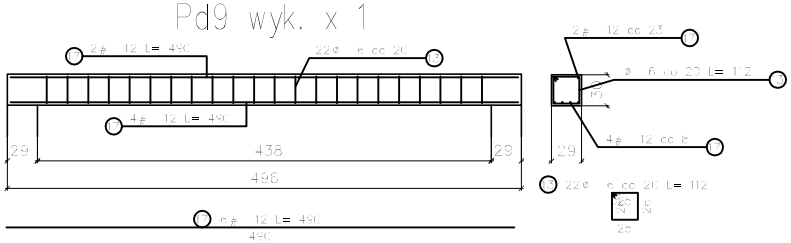

WYKAZ STALI ZBROJENIOWEJ

Nr	Średnica [mm]		Długość [cm]	Ilość [szt.]	Długość całkowita [m]			
	∅	#			St0S		RB500W	
					∅6	∅8	∅12	∅16
1		16	284	3				8.52
2		12	284	2			5.68	
3	8		116	17		19.72		
4		12	268	5			13.40	
5	6		104	122	126.88			
6		12	359	8			28.72	
7	6		228	16	36.48			
8		16	502	5				25.10
9		12	502	2			10.04	
10		12	194	4			7.76	
11		16	470	6				28.20
12		12	470	2			9.40	
13	6		112	65	72.80			
14		12	248	5			12.40	
15		16	468	6				28.08
16		12	468	2			9.36	
17		12	490	6			29.40	
Długość ogółem [m]					236.16	19.72	126.16	89.90
Masa jednostkowa [kg/m]					0.222	0.395	0.888	1.578
Masa ogółem [kg]					52.43	7.79	112.03	141.86
Masa razem [kg]					66.22		253.89	

BETON KONSTRUKCYJNY: B30
STAL ZBROJENIOWA: St0S, RB500W
Rozpatrywać łącznie z projektem architektury

–	–		–	
Inwest.	opis zmian		Data	Podpis

Projekt budowlany przebudowy i rozbudowy budynku gminnego ośrodka zdrowia

ul. Zdrowa 3, gm. Starcza; dz. nr ewid. 19/4 , k.m. 1, obr. Wlasna

Proj. branżowa: ANITA ARCHITEKCI Daniel Cieślik, KOPIEC, ul. Perkowo 2

Nr rys.: K04 skala: 1:50

Przedmiot rysunku: Podciąg Pd1, Pd2, Pd3, Pd4, Pd5, Pd6, Pd7, Pd8, Pd9

	Imię i nazwisko	Nr uprawnień	Data
Projektował:	mgr inż. Jędrzej Zdanowski	SWK/0034/POOK/05	04.2208
Opracował:	mgr inż. Jędrzej Zdanowski	SWK/0034/POOK/05	04.2208
Sprawdził:			