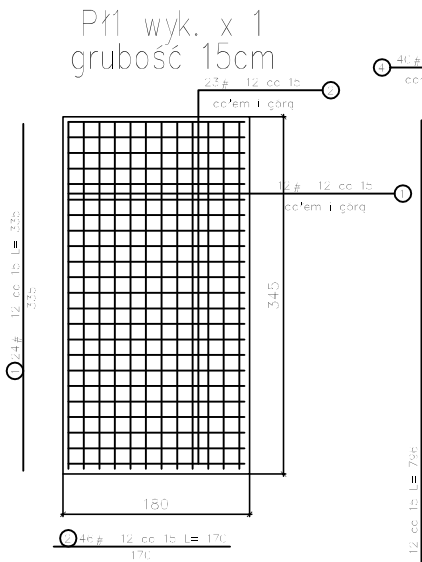

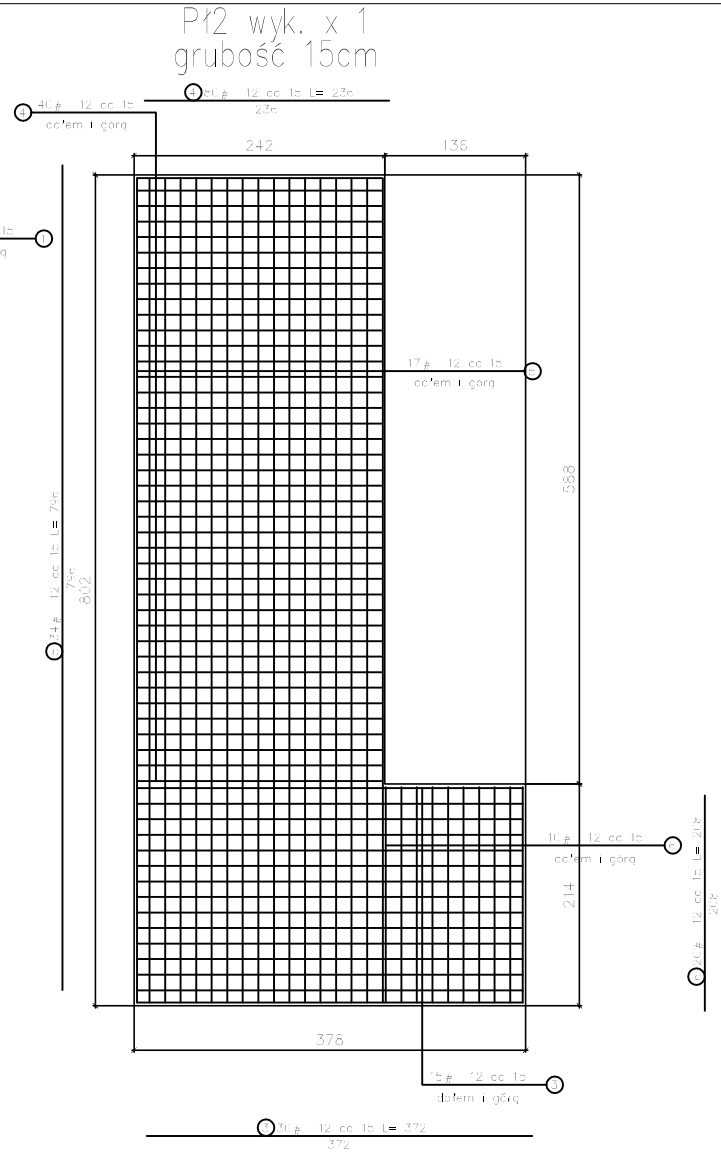

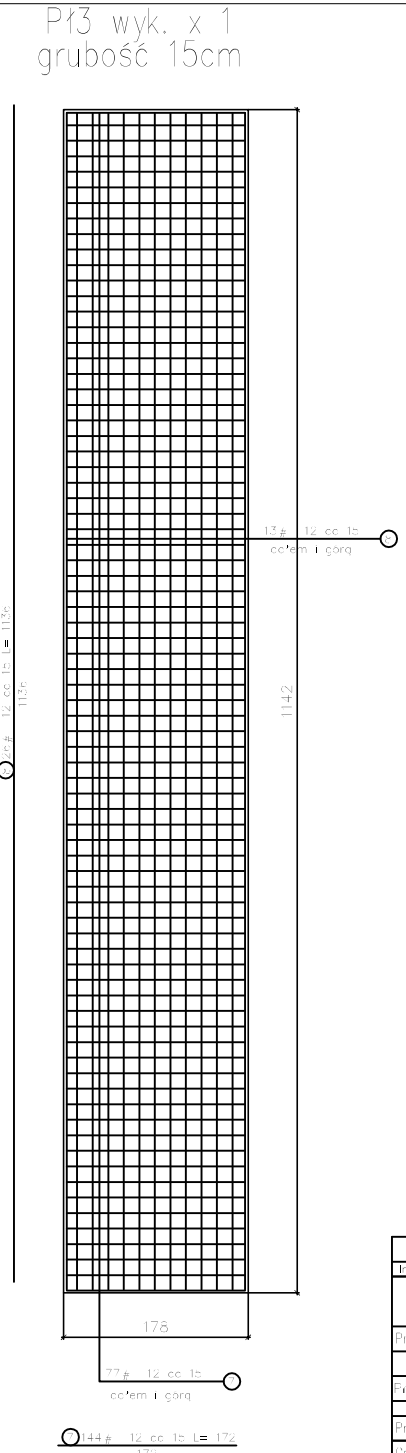

WYKAZ STALI ZBROJENIOWEJ

Nr	Średnica [mm] #	Długość [cm]	Ilość [szt.]	Długość całkowita [m] RB500W #12		
1	12	335	24	80.40		
2	12	170	46	78.20		
3	12	372	30	111.60		
4	12	236	80	188.80		
5	12	796	34	270.64		
6	12	208	20	41.60		
7	12	172	144	247.68		
8	12	1136	26	295.36		
Długość ogółem [m]				1314.28		
Masa jednostkowa [kg/m]				0.888		
Masa ogółem [kg]				1167.08		
Masa razem [kg]				1167.08		

BETON KONSTRUKCYJNY: B30
STAL ZBROJENIOWA: StOS, RB500W
Rozpatrywać łącznie z projektem architektury

Indeks	opis zmian	Data	Podpis
–	–	–	

Projekt budowlany przebudowy i rozbudowy budynku gminnego ośrodka zdrowia
ul. Zdrowa 3, gm. Starcza; dz. nr ewid. 19/4 , k.m. 1, obr. Własna

Proj. architektoniczny: ANTA ARCHITEKCI Daniel Cieślik, KOPIEC, ul. Parkowa 2

Nr rys.: K06 skala 1:50

Przedmiot rysunku: Płyta Pł1, Pł2, Pł3

	Imię i nazwisko	Nr uprawnień	Data	
Projektował:	mgr inż. Jędrzej Zdziechowski	SWK/0034/POCK/05	10.04.2008	
Opracował:	mgr inż. Jędrzej Zdziechowski	SWK/0034/POCK/05	10.04.2008	
Sprawdził:				