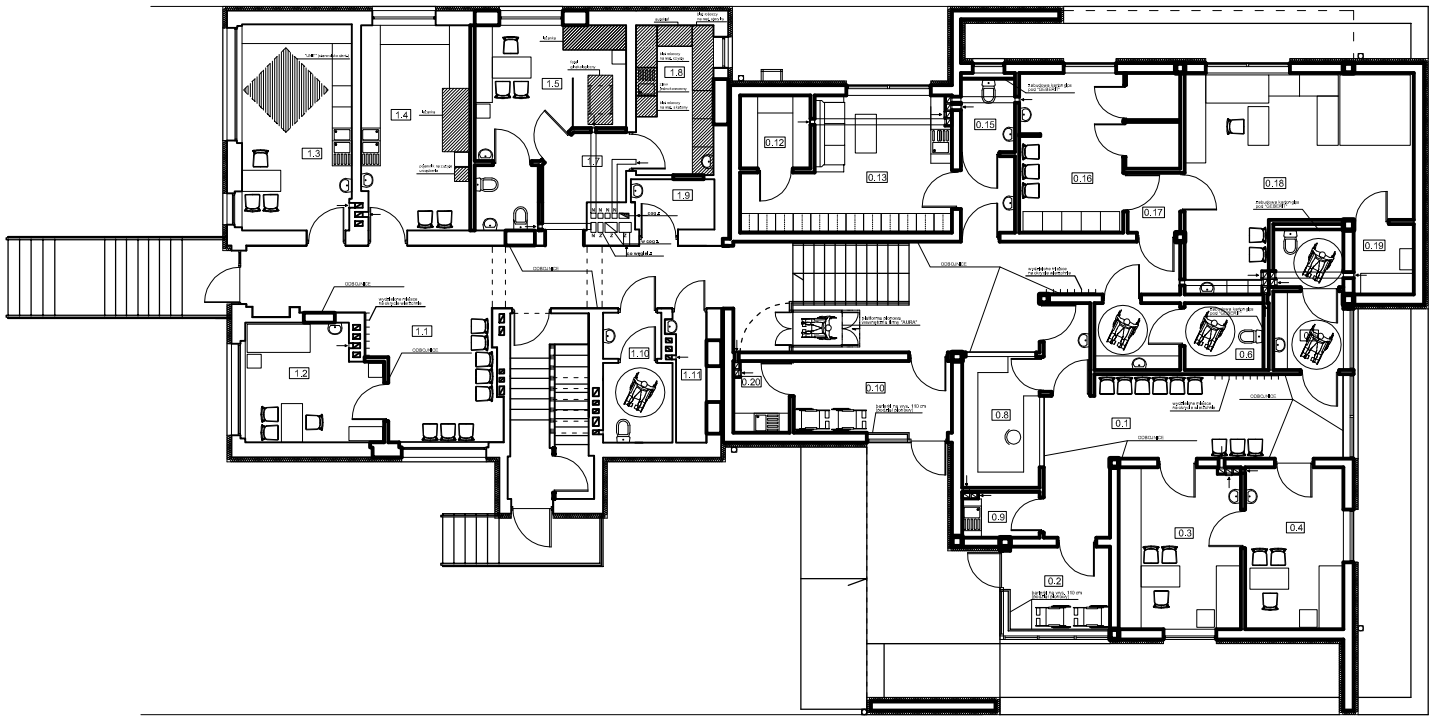

POMIESZCZENIA OD 0.1 - 0.9 - PORADNIA STOMATOLOGICZNA

Lp.	POMIESZCZENIE	POW. m²
0.1	POCZEKALNIA	23,78
0.2	WIATROŁAP Z MIEJSCEM NA WÓZKI INW.	6,67
0.3	GABINET PRZYGOTOWAECZO-ZABIEGOWY	15,82
0.4	GABINET LEKARSKI	12,88
0.5	WĘZEŁ SANITARNY OGÓLNODOSTĘPNY	7,76
0.6	WĘZEŁ SANITARNY OGÓLNODOSTĘPNY	8,95
0.7	ŚLUZA	3,35
0.8	REJESTRACJA	8,20
0.9	POMIESZCZENIE PORZĄDKOWE	2,76

POMIESZCZENIA OD 0.10-0.20 - PRZYCHODNIA SPECJALISTYCZNA

0.10	WIATROŁAP Z MIEJSCEM NA WÓZKI INW.	9,13
0.11	POCZEKALNIA	22,14
0.12	ARCHIWUM	4,16
0.13	POM. SOCJALNE PERSONELU	18,69
0.14	ŚLUZA	3,34
0.15	WC PERSONELU	3,15
0.16	SZATNIA PACJENTÓW PRACOWNI REHABILITACJI	17,81
0.17	ŚLUZA	2,56
0.18	GABINET REHABILITACJI - FIZJOTERAPII.	32,14
0.19	BOKS ZABIEGÓW ŚWIATŁO I ELEKTROLECZNICTWA	3,42
0.20	POM. NA ODPADY SPECYFICZNE	3,15
	RAZEM	

POMIESZCZENIA OD 1.1 - 1.11 - PORADNIA OGÓLNODOSTĘPNA

Lp.	POMIESZCZENIE	POW. m²
1.1	POCZEKALNIA	37,39
1.2	GABINET LEKARSKI	12,35
1.3	GABINET STOMATOLOGICZNY	18,22
1.4	GABINET ZABIEGOWY	17,89
1.5	GABINET GINEKOLOGICZNY	14,77
1.6	KABINA HIGIENA OSOBISTEJ	3,36
1.7	KOMUNIKACJA	5,34
1.8	STERYLIZATORNIA	9,37
1.9	POM. PORZĄDKOWE	3,30
1.10	WĘZEŁ SANITARNY OGÓLNODOSTĘPNY	6,85
1.11	MAGAZYN BIELIZNY CZYSTEJ	3,35

UWAGA !

Z UWAGI NA MODERNIZACYJNY CHARAKTER ROBÓT WSZYSTKIE WYMIARY SPRAWDZIĆ NA BUDOWIE. W PRZYPADKU WYSTĄPIENIA JAKICHKOLWIEK WĄTPLIWOŚCI, NALEŻY BEZZWŁOCZNIE ZAWIADOMIĆ PROJEKTANTA CZĘŚCI ARCHITEKTONICZNEJ, KONSTRUKCYJNEJ PROJEKTU BUDOWLANEGO.

ARCHITEKCI
DANIEL CIEŚLIK
KONIECZNA 4, PARCZEWO 3 — CZĘSTOCHOWA 42, SZCZAWA 31
www.ANP-ARCHITEKCI.PL — tel./fax. (34) 325 66 66, 502778427

PROJEKT BUDOWLANY PRZEBUDOWY I ROZBUDOWY BUDYNKU GMINNEGO OŚRODKA ZDROWIA.

Wąsosz ul. Zdrowa 9, gm. Wartkı
dz. nr ewid. 184 - k.m. 1 - obr. Wąsosz

TECHNOLOGIA

OPRACOWAŁ:	mgr inż.arch. Daniel CIEŚLIK		
PROJEKTOWAŁ:	mgr inż.arch. Mikołaj DOMINIK		
SPRAWDZIŁ:	mgr inż.arch. Beata KROLCZYK-ROBA	UPRAWNIENIA BUDOWLANE	

NUMER RYSUNKU	SKALA	FORMAT	DATA
11	1:50	A1	kwiecień 2008