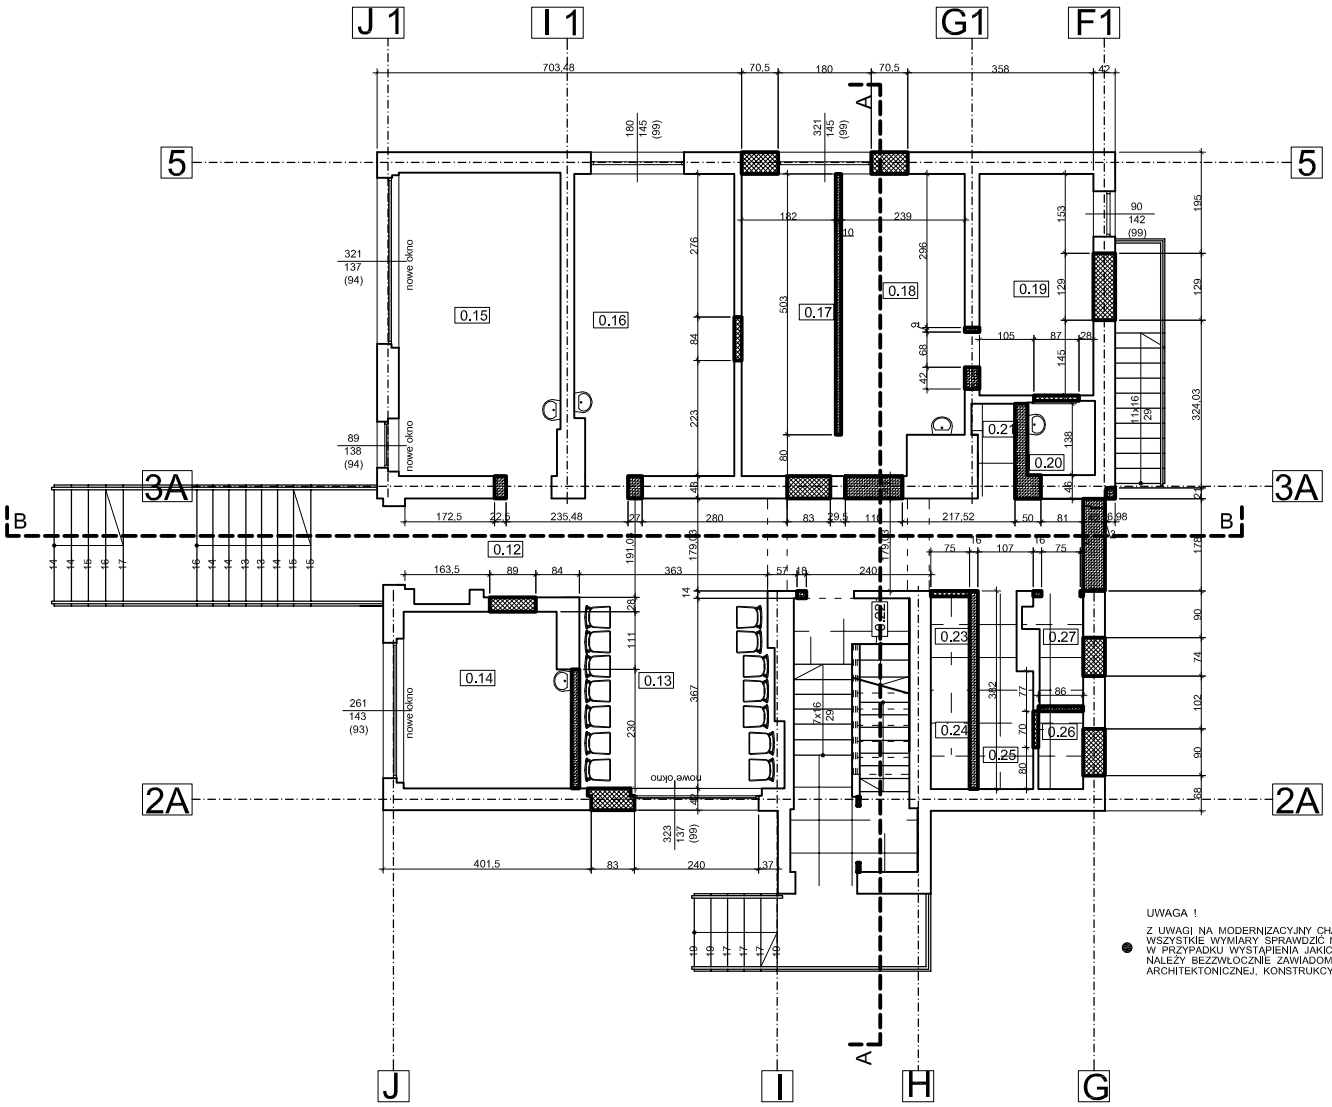

LP.	POMIESZCZENIE	POW. M²
0.12	KORYTARZ wykładzina PCV	23,83
0.13	POCZEKALNIA wykładzina PCV	14,46
0.14	PORADNIA OGÓLNA I DZIECIĘCA wykładzina PCV	10,73
0.15	GABINET LEKARSKI wykładzina PCV	18,22
0.16	GABINET LEKARSKI wykładzina PCV	17,78
0.17	PUNKT SZCZEPIEŃ wykładzina PCV	10,61
0.18	PUNKT SZCZEPIEŃ wykładzina PCV	13,04
0.19	GABINET ZABIEGOWY wykładzina PCV	9,39
0.20	POMIESZCZENIE SOCJALNE wykładzina PCV	1,84
0.21	POM. NA ODPADY MEDYCZNE płytki lastryko	1,32
0.22	KOMUNIKACJA płytki lastryko	2,40
0.23	WC DAMSKIE (przedsionek) płytki lastryko	1,36
0.24	WC DAMSKIE płytki lastryko	1,35
0.25	WC PERSONELU (przedsionek) płytki lastryko	3,52
0.26	WC PERSONELU płytki lastryko	1,28
0.27	WC MĘSKIE płytki lastryko	1,95
	RAZEM	133,08

▨ - ZAMUROWANIA

■ - WYBURZENIA

UWAGA !

Z UWAGI NA MODERNIZACYJNY CHARAKTER ROBÓT WSZYSTKIE WYMIARY SPRAWDZIĆ NA BUDOWIE. W PRZYPADKU WYSTĄPIENIA JAKICHKOLWIEK WĄTPLIWOŚCI, NALEŻY BEZZWŁOCZNIE ZAWIADOMIĆ PROJEKTANTA CZĘŚCI ARCHITEKTONICZNEJ, KONSTRUKCYJNEJ PROJEKTU BUDOWLANEGO.

ANITA ARCHITEKCI
DANIEL CIEŚLIK
KOPIEC, ul. PARKOWA 2
www.ANITA-ARCHITEKCI.PL
CZĘSTOCHOWA ul. SEJMOWA 31
tel./fax. /34/ 3251066, 502775827

PROJEKT BUDOWLANY PRZEBUDOWY I ROZBUDOWY BUDYNKU GMINNEGO OŚRODKA ZDROWIA.

Własna ul. Zdrowa 3, gm. Starcza
dz. nr ewid. 19/4 , k.m. 1, obr. Własna

WYBURZENIA I ZAMUROWANIA PARTER BUD. ISTN. poziom = +1,76

OPRAC./AUTOR	mgr inż.arch. Daniel CIEŚLIK		
PROJEKTOWAŁ	mgr inż.arch. Witold DOMINIK	nr ewid. 65	
SPRAWDZIŁA	mgr inż.arch. Beata KRÓL-STROBA	UA/-WM/8386/1/ 0250	
RYSUNEK NR 10	SKALA 1:50	FORMAT A3	DATA kwiecień 2008