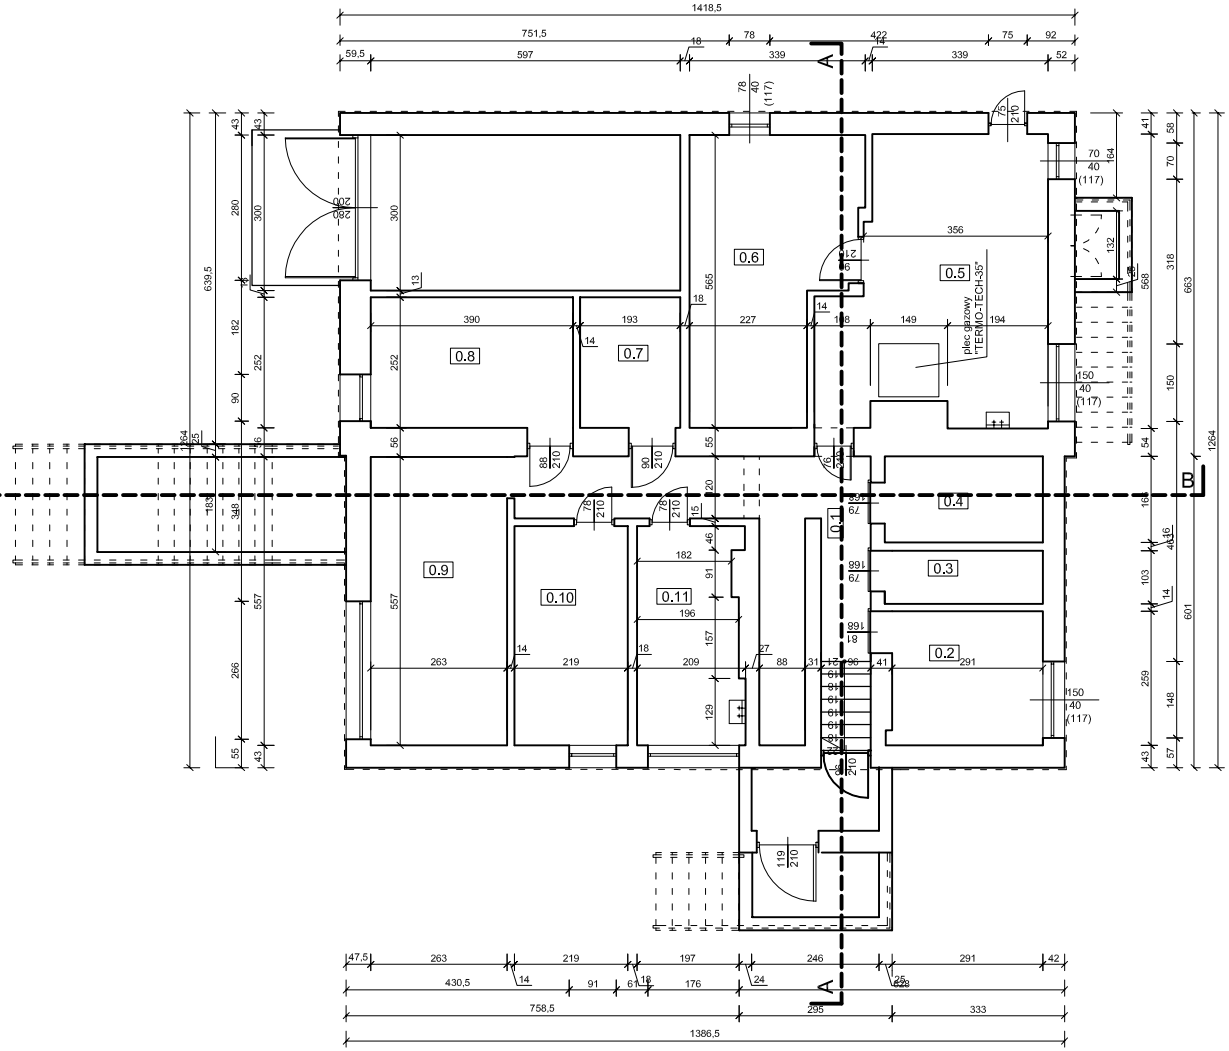

LP.	POMIESZCZENIE	POW. M²
0.1	KORYTARZ wylewka betonowa	10,90
0.2	POM. PIWNICZNE wylewka betonowa	7,57
0.3	POM. PIWNICZNE wylewka betonowa	3,14
0.4	POM. PIWNICZNE wylewka betonowa	5,06
0.5	KOTŁOWNIA wylewka betonowa	21,56
0.6	SKŁAD OPAŁU wylewka betonowa	15,95
0.7	POM. PIWNICZNE wylewka betonowa	4,86
0.8	POM. PIWNICZNE wylewka betonowa	9,83
0.9	POM. PIWNICZNE wylewka betonowa	14,65
0.10	POM. PIWNICZNE wylewka betonowa	9,26
0.11	POM. PIWNICZNE wylewka betonowa	8,39
	RAZEM	111,17

ANTA ARCHITEKCI
DANIEL CIEŚLIK
KOPIEC, ul. PARKOWA 2
www.ANTA-ARCHITEKCI.PL
CZĘSTOCHOWA ul. SEJMOWA 31
tel./fax. /34/ 3251066, 502775927

PROJEKT BUDOWLANY PRZEBUDOWY I ROZBUDOWY BUDYNKU GMINNEGO OŚRODKA ZDROWIA.

Własna ul. Zdrowa 3, gm. Starcza
dz. nr ewid. 19/4 , k.m. 1, obr. Własna

RZUT PIWNIC - inwent.

OPRAC./AUTOR	mgr inż.arch. Daniel CIEŚLIK		
PROJEKTOWAŁ	mgr inż.arch. Witold DOMINIK	nr ewid. 65	
SPRAWDZIŁA	mgr inż.arch. Beata KRÓL-STROBA	UAN-VIII/8386/1/02/90	
RYSUNEK NR 01	SKALA 1:100	FORMAT A3	DATA kwiecień 2008