



BLOKI OPOROWE NA ROZGAŁĘZIENIACH

PRZEKRÓJ B-B

STAROSTWO POWIATOWE
w CZĘSTOCHOWIE

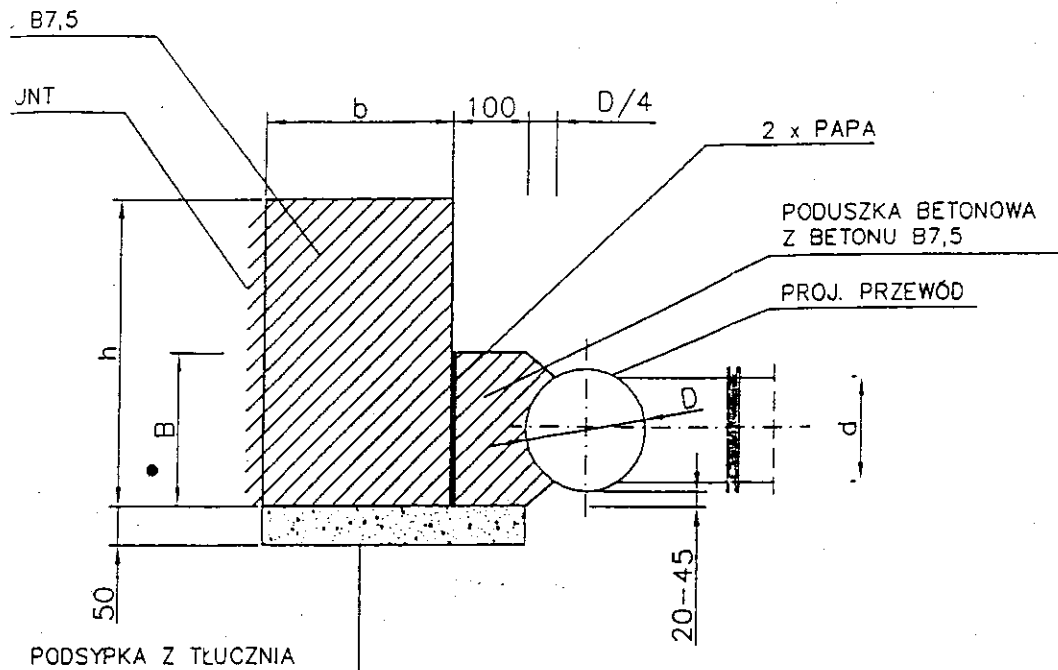

RZUT

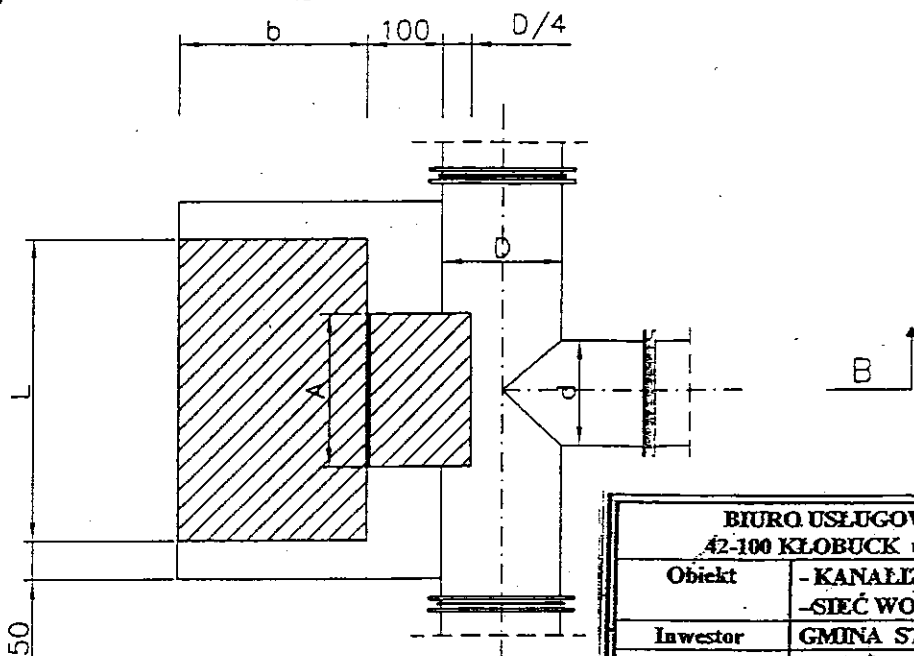

mm]	B [mm]	h [mm]	L [mm]	b [mm]
10	350	450	1000	400
10	250	350	800	300
10	200	300	400	250


WYKONANE SĄ DLA RUR WODOCIĄGOWYCH:
- GŁĘBOKOŚCI MIN. 1,7m,
- WYMIARU I WILGOTNYM,
- CIŚNIENIA MIN. 1 MPa.

WYKONANE Z CEGŁY KANALIZACYJNEJ
MENTOWEJ MARKI 10 (PN-EN-1015-11:2001).


BIURO USŁUGOWO - PROJEKTOWE „WOD - BUD” S.C. 42-100 KŁOBUCK ul. PARKOWA 4a TEL. (034) 317-18-48			
Obiekt	- KANALIZACJA ŚCIEKOWA Ø 200/5,9 PCV - SIEĆ WODOCIĄGOWA Ø: 125/11,4 PE		
Inwestor	GMINA STARCZA		
Adres	STARCZA, ul. SPACEROWA DR. 1023/2		
Treść	Projekt budowlany sieci wodociągowej		
Opracował	STANISŁAW SOLUCH Uprawn. do projekt. Kier. i nadzoru W zakresie robót inst. i sieci sanitarnych Upr. Nr NT - 83861/31/78, Upr. Nr UAN-VIII-83861/84/85	Rys. nr	4
		Skala	1 : 1000
		Podpis	Data 12.2007r.
Projektował	mgr inż. Krzysztof Żelazkiewicz Uprawnienia budowlane nr ewid. 455/02 do projektowania bez ograniczeń w specjalności instalacyjnej PROJEKTANT		
Sprawdził	mgr inż. Łukasz... Uprawnienia budowlane do projektowania i kierowania robotami budowlanymi bez ograniczeń w specjalności instalacyjnej w zakresie sieci, instalacji i urządzeń cieplnych, wentylacyjnych, gazowych, wodociągowych i kanalizacyjnych. nr ewid. SLK/1069/PWOS/05		

BLOKI OPOROWE NA ZAŁAMANIACH

PRZEKRÓJ A-A

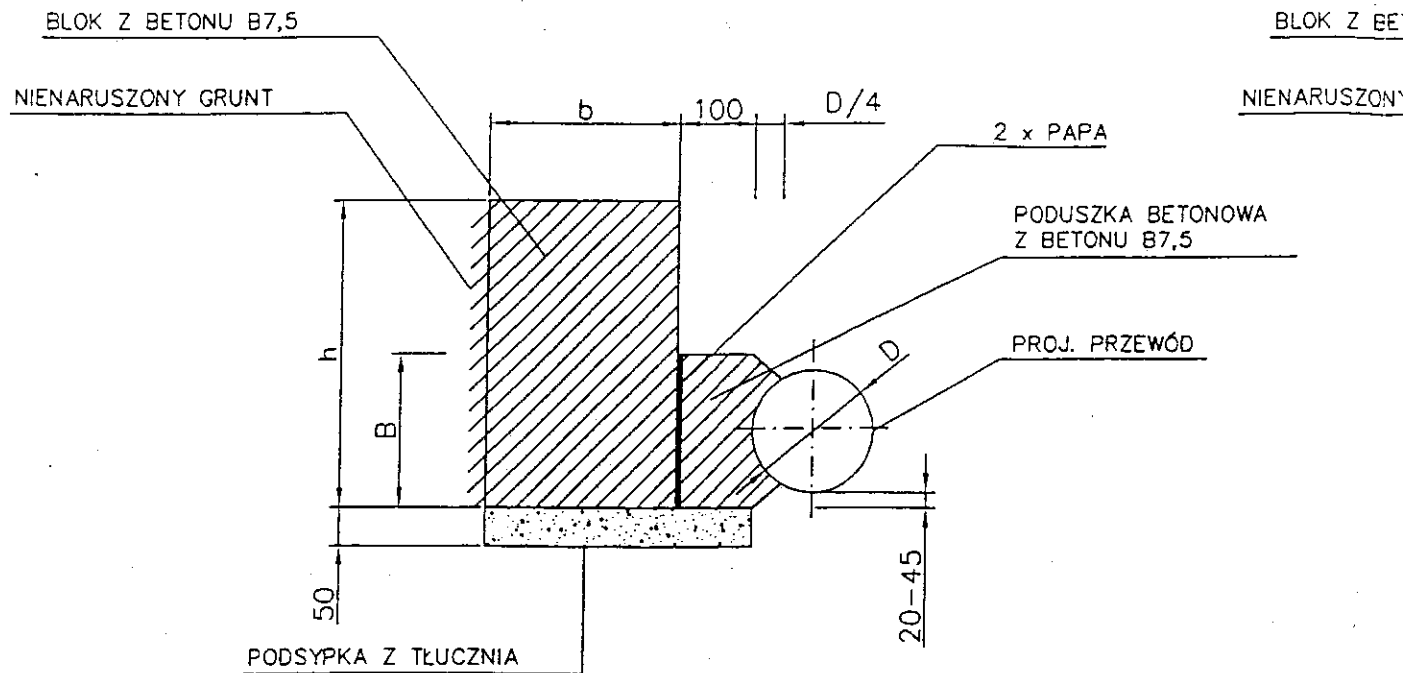

RZUT

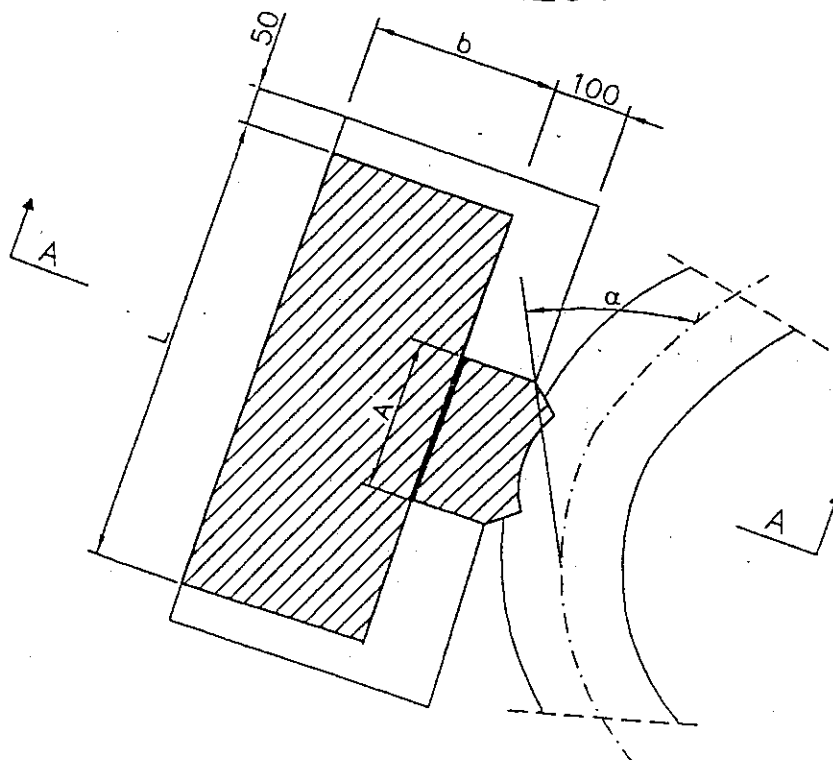

D [mm]	α	A [mm]	B [mm]	h [mm]	L [mm]	b [mm]
80	46-90	300	200	300	550	250
	31-45	300	200	300	300	200
	10-30	300	200	300	300	200
150	46-90	400	200	450	1040	380
	31-45	400	200	400	640	250
	10-30	400	200	400	640	250
200	46-90	600	250	800	1290	380
	31-45	500	250	450	770	250
	10-30	450	250	450	770	250

ŚREDNICA TRÓJNIKA
500/200
200/100
200/80
150/100
150/80
100/100
100/80

- UWAGA:
- BLOKI PRZEWODNIKI
 - UŁOŻONYCH W GRUCIE
 - CIŚNIENIE F
 - BLOKI MOGĄ NA ZAPRAWI