


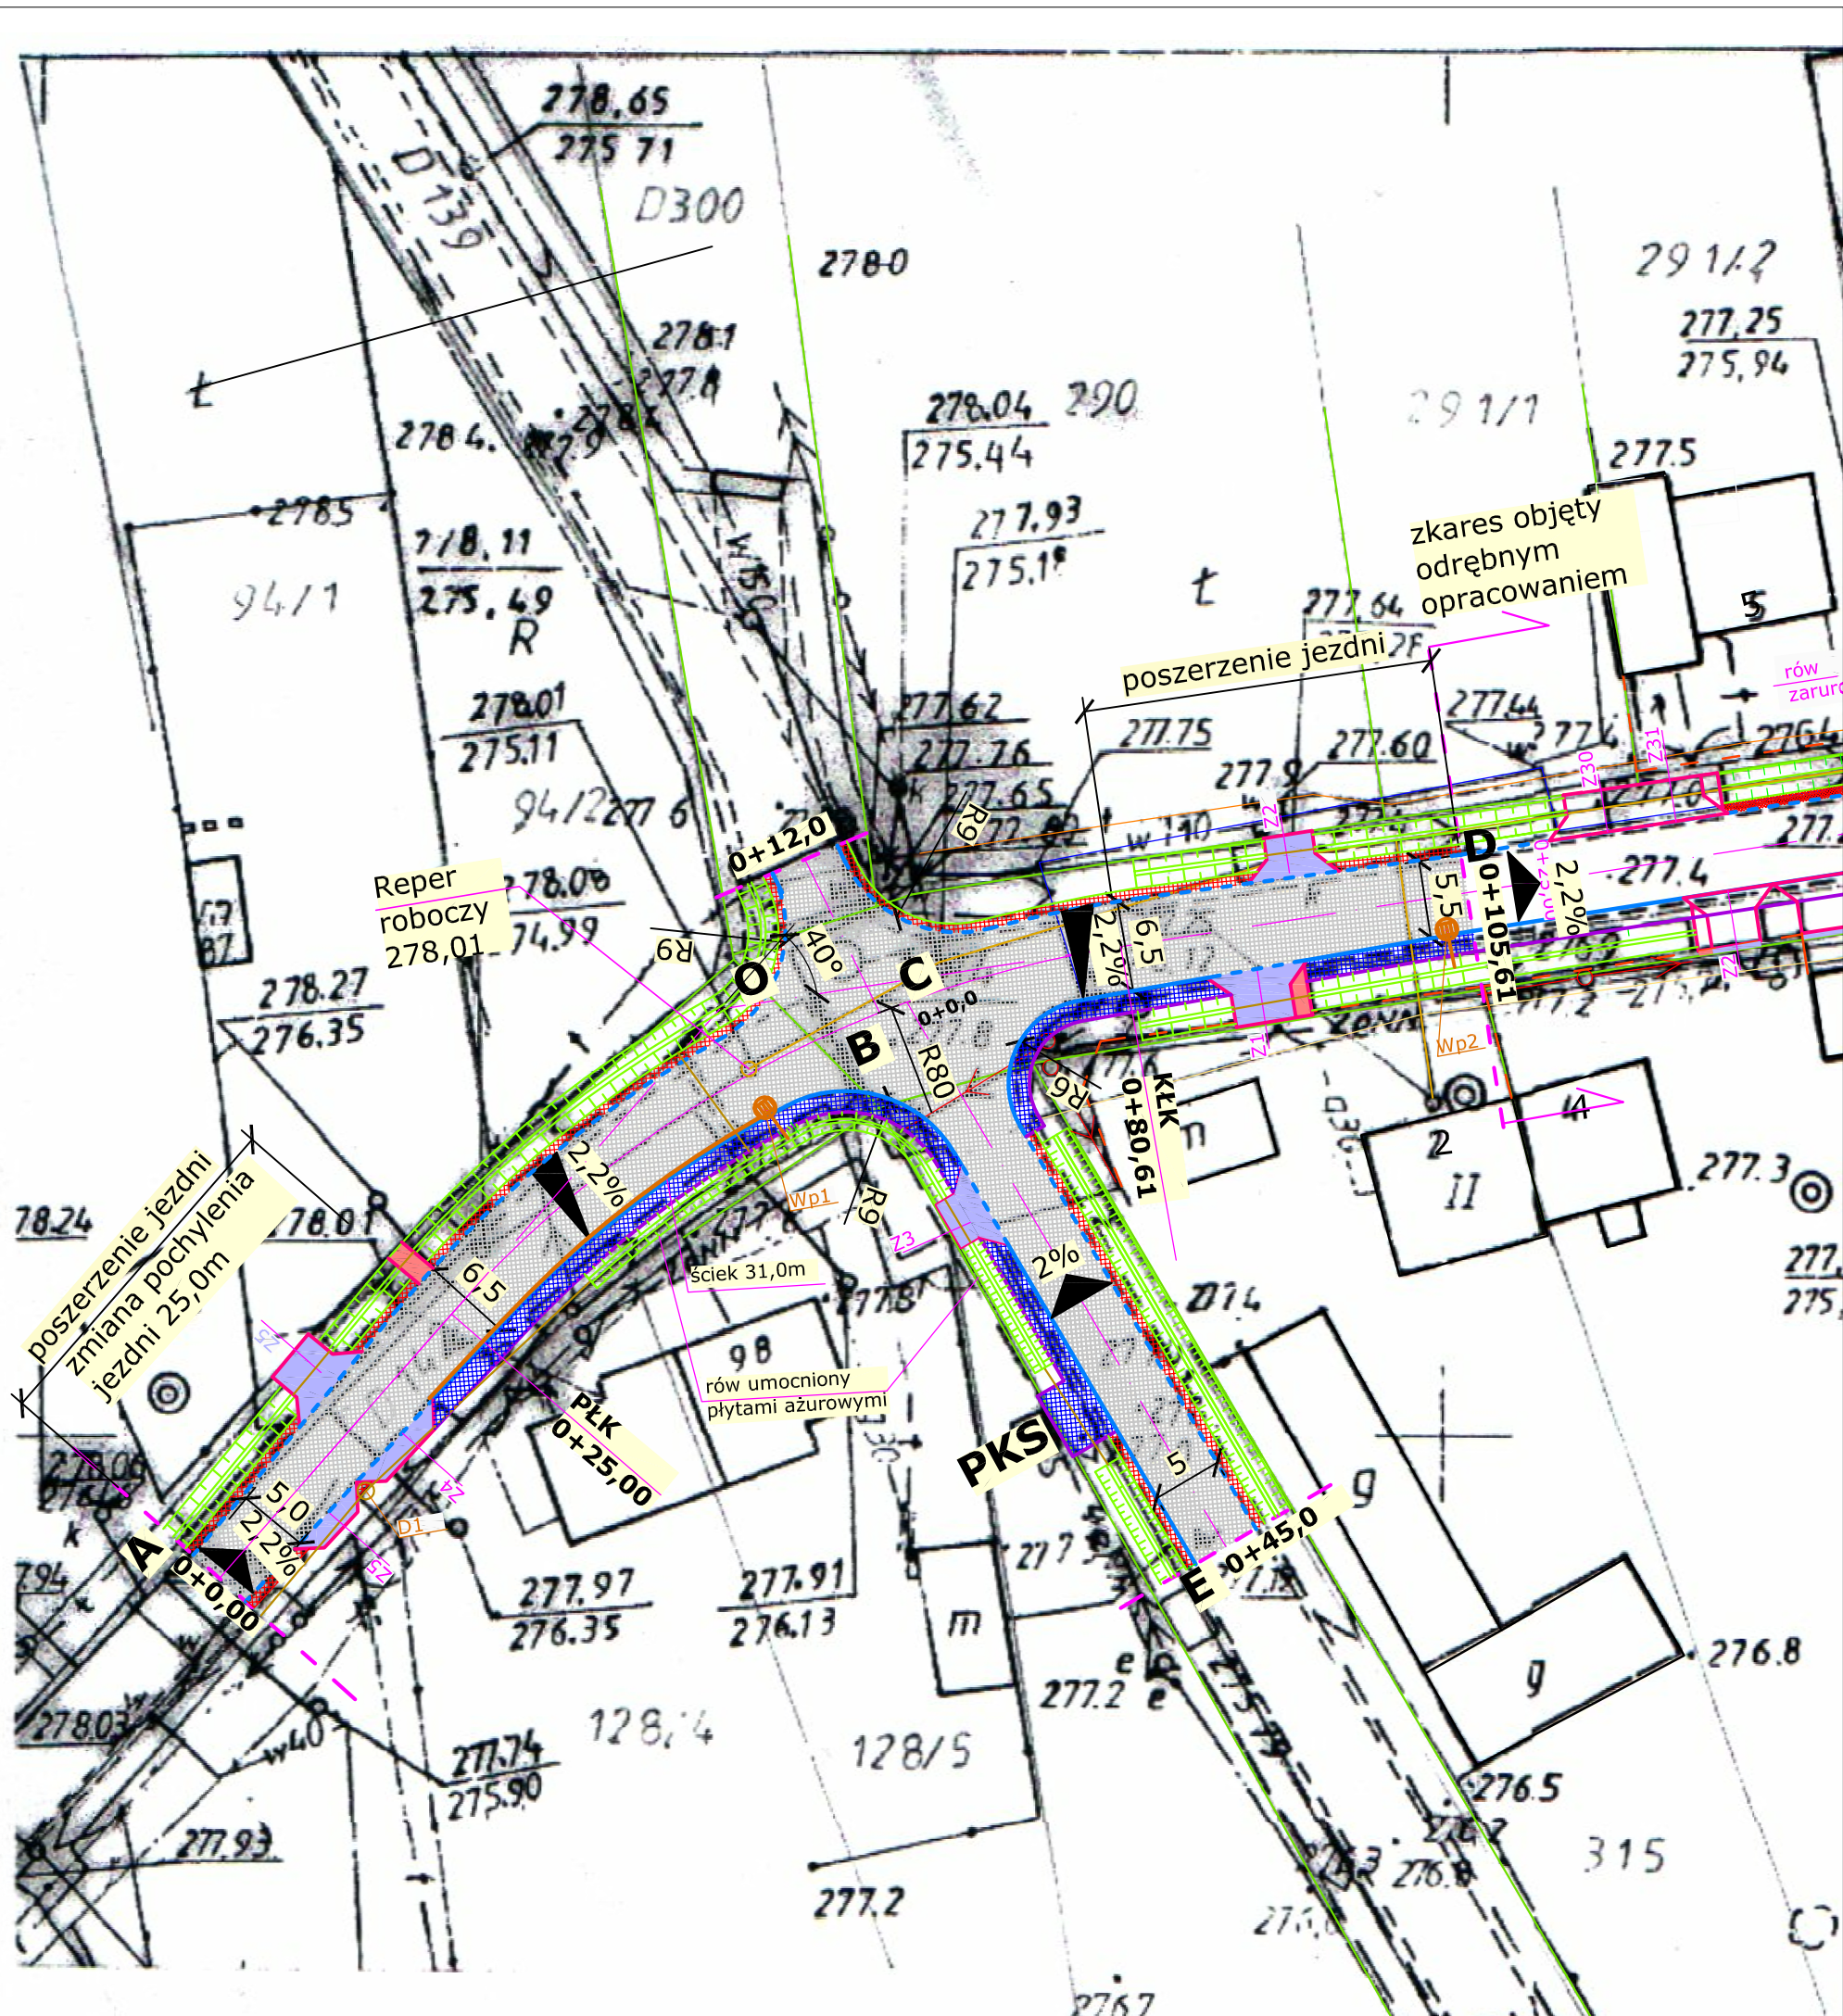

WSPÓŁRZĘDNE PUNKTÓW GŁÓWNYCH		
A	915390,10	246013,30
B	915430,40	246060,36
C	915431,14	246062,20
D	915438,95	246102,27
E	915392,30	246085,65
O	915430,64	246048,94
PLK	915408,87	246029,80
KLK	915435,10	246077,57
WSPÓŁRZĘDNE WPUSTÓW ULICZNYCH		
Wp1	915423,46	246052,07
Wp2	915436,34	246100,84
D1	915396,26	246023,69

OBIEKT	Przebudowa drogi gminnej (ul. Nadrzecznej) w miejscowości Własna gmina Starcza	
RYSUNEK	PROJEKT ZAGOSPODAROWANIA	
BRANŻA DROGOWA		PODPIS
OPRACOWAŁ	mgr inż. Marcin Wołek	
PROJEKTOWAŁ	inż. Edward Hibner UAN-VIII 83861/20/90	
SPRAWDZIŁ	inż. Ryszard Sidorowicz SLK/0096/PWOK/03	
Rys. 2	SKALA: 1: 500	DATA: 08.2009