
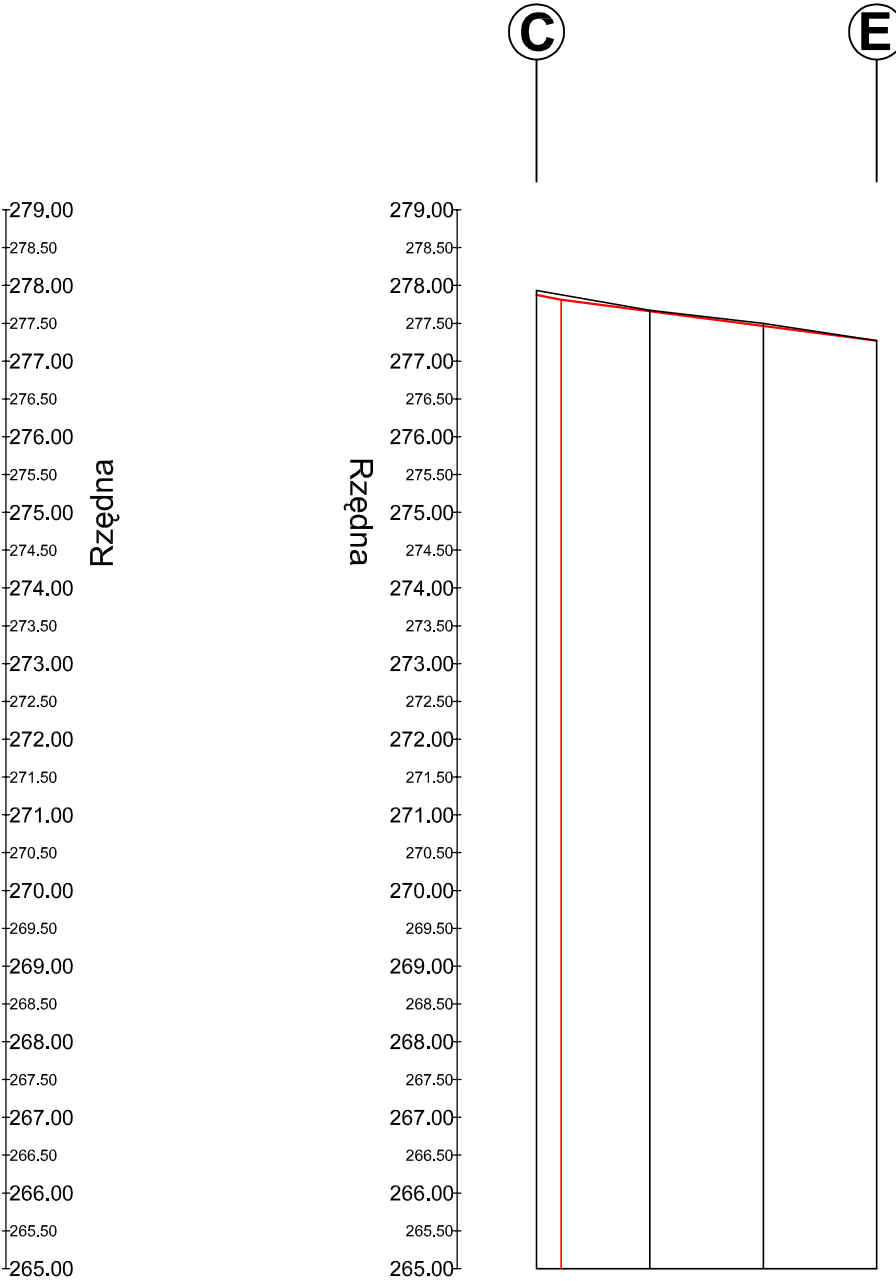


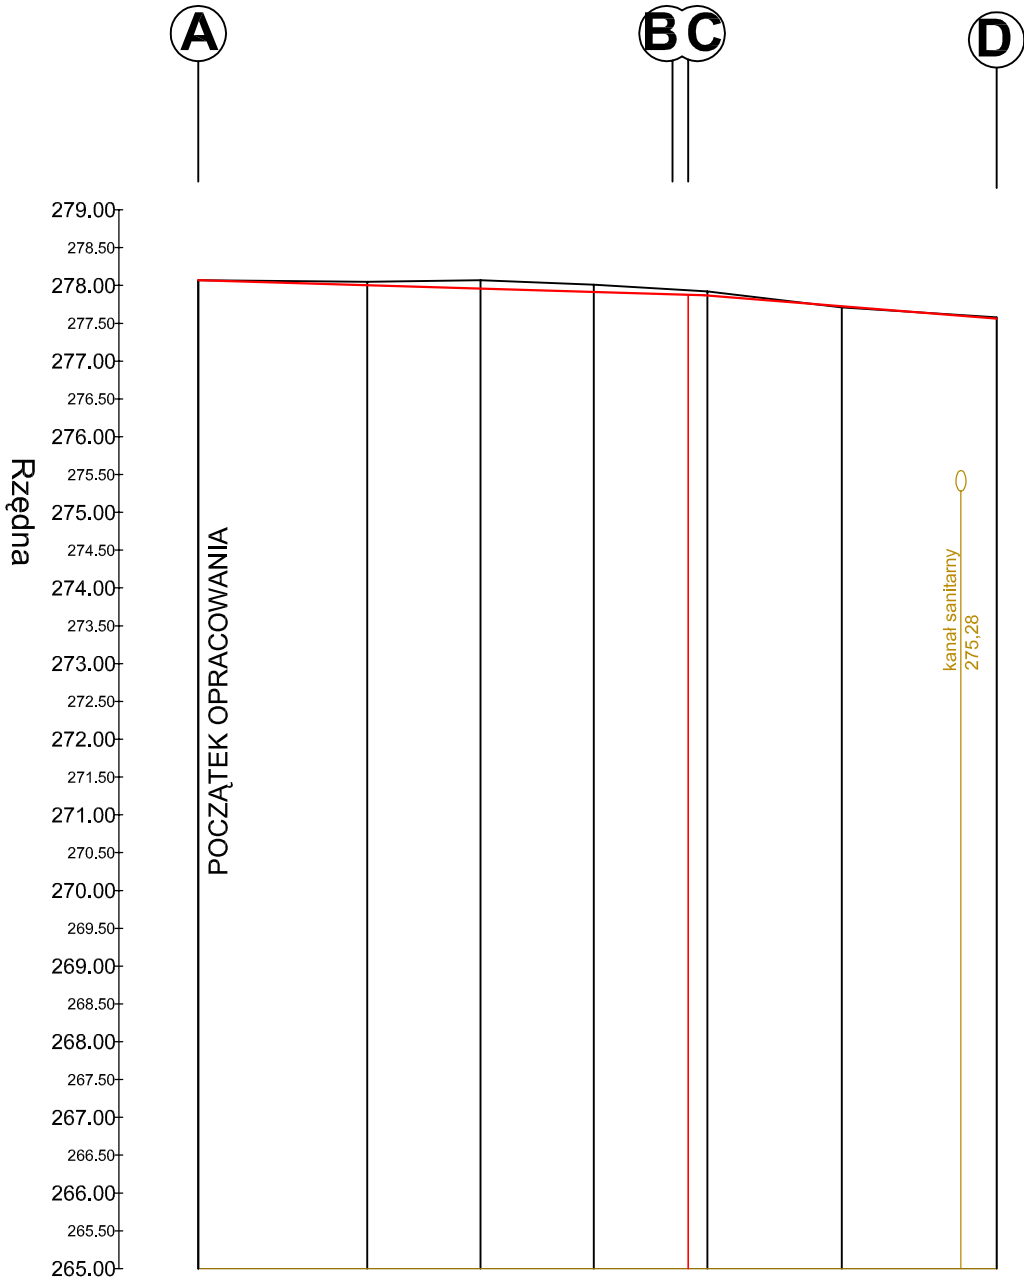

Rzędne istniejące	278,07	278,05	278,07	278,01	277,92	277,71	277,58
Rzędne projektowe	278,07				277,87		277,56
Geometria pozioma	L=25,00						L=25,00
Odległości	0+00.00	0+10.00	0+20.00	0+30.00	0+40.00	0+50.00	0+60.00

Rzędne istniejące	277,93	277,67	277,50	277,27
Rzędne projektowe	277,88	277,81	277,50	277,27
Geometria pozioma	L=3,25			L=45,00
Odległości	0+00.00	0+10.00	0+20.00	0+30.00

OBIEKT	Przebudowa drogi gminnej (ul. Nadrzecznej) w miejscowości Własna gmina Starcza		
RYSUNEK	PROFILE PODŁUŻNE		
BRANŻA DROGOWA			PODPIS
OPRACOWAŁ	mgr inż. Marcin Wołek		
PROJEKTOWAŁ	inż. Edward Hibner UAN–VIII 83861/20/90		
SPRAWDZIŁ	inż. Ryszard Sidorowicz SLK/0096/PWOK/03		
Rys. 3		SKALA: 1:1000/100	DATA: 11.2010