


ORIENTACJA

SKALA 1:100 000

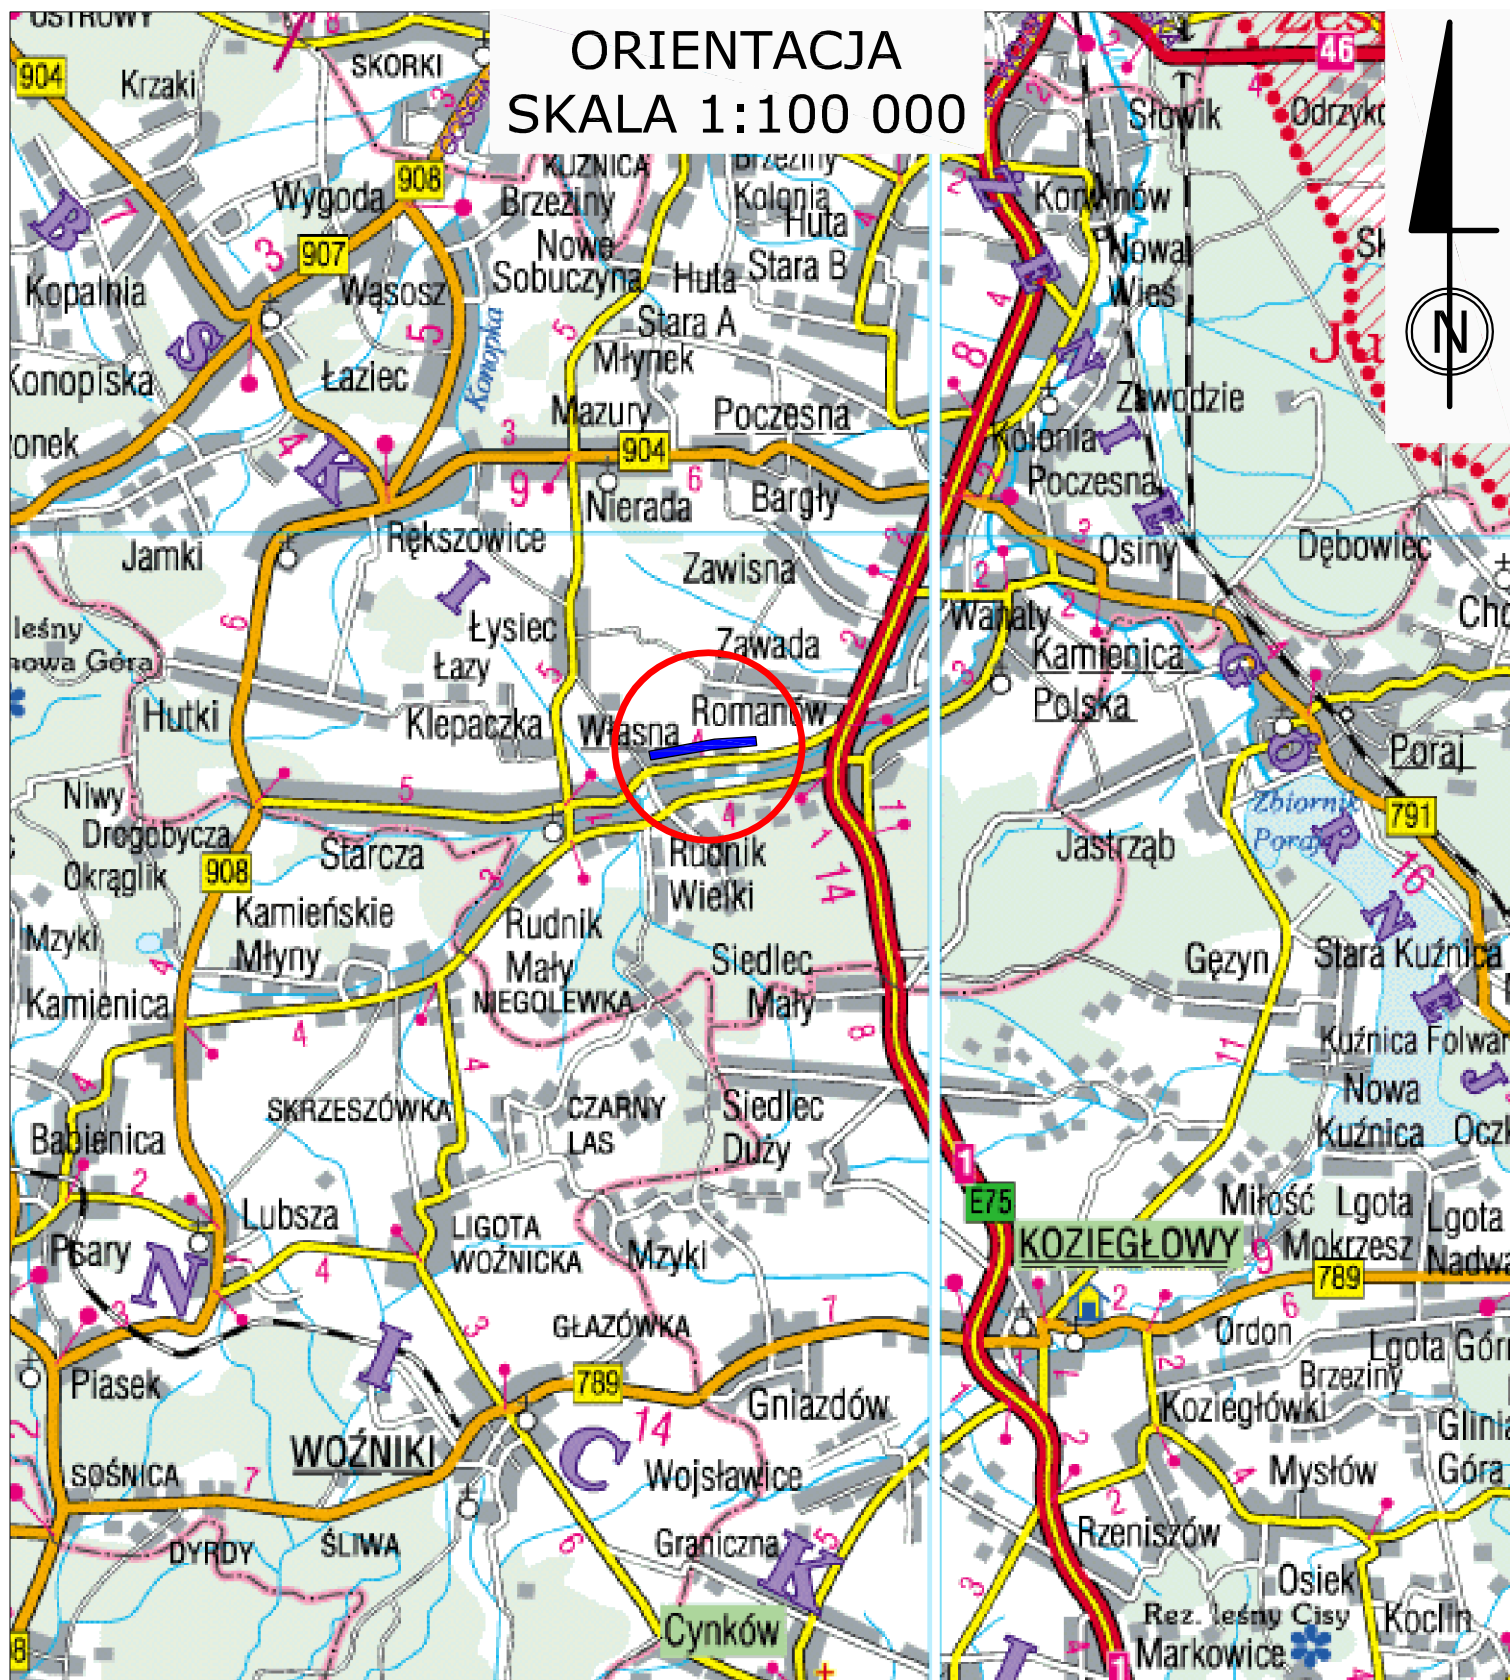

OBIEKT	Przebudowa drogi gminnej (ul. Nadrzecznej) w miejscowości Własna gmina Starcza Organizacja Ruchu		
RYSUNEK	Orientacja		
	BRANŻA DROGOWA		PODPIS
OPRACOWAŁ	mgr inż. Marcin Wołek		
PROJEKTOWAŁ	inż. Edward Hibner UAN-VIII 83861/20/90		
Rys. 1		SKALA: 1:100000	DATA: 08.2009