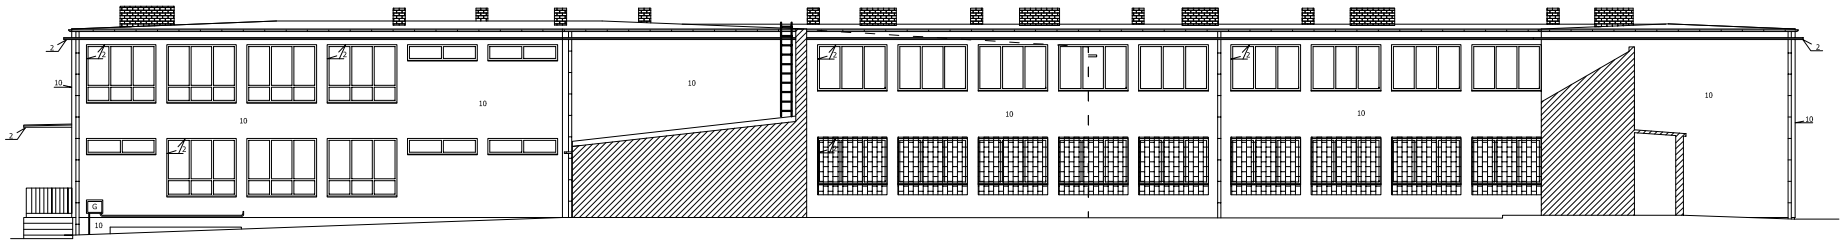

UWAGA:
CYFRY OZNACZAJĄ GRUBOŚĆ DOCIEPLENIA NETTO
WSZYSTKIE KRATY OKIENNE WYKONAĆ JAKO OTWIERANE
NA ZEWNĄTRZ BUDYNKU

MP	Dąbrówka 13, 42-110 Popów NIP 574-167-89-56 IDS 240318331			
TEMAT	TERMOMODERNIZACJA BUDYNKU SZKOŁY PODSTAWOWEJ I GIMNAZJUM W STARCZY WRAZ Z KOLORYSTYKĄ ELEWACJI			
INWESTOR	GMINA STARCZA			
TREŚĆ RYS.	ELEWACJA PÓŁNOCNA - TERMORENOWACJA			
	IMIĘ I NAZWISKO	NR UPRAWNIEŃ	PODPIS	DATA
PROJEKTOWAL	mgr Inż. arch. Witold Dominik	Nr ewid. 65		12.2007
SPRAWDZAJĄCY	mgr Inż. Cezary Arak	LAM-VIII-7342/78/93		SKALA 1:100
OPRACOWAL	mgr Inż. Bartosz Szyller	----------		NR RYS. 3