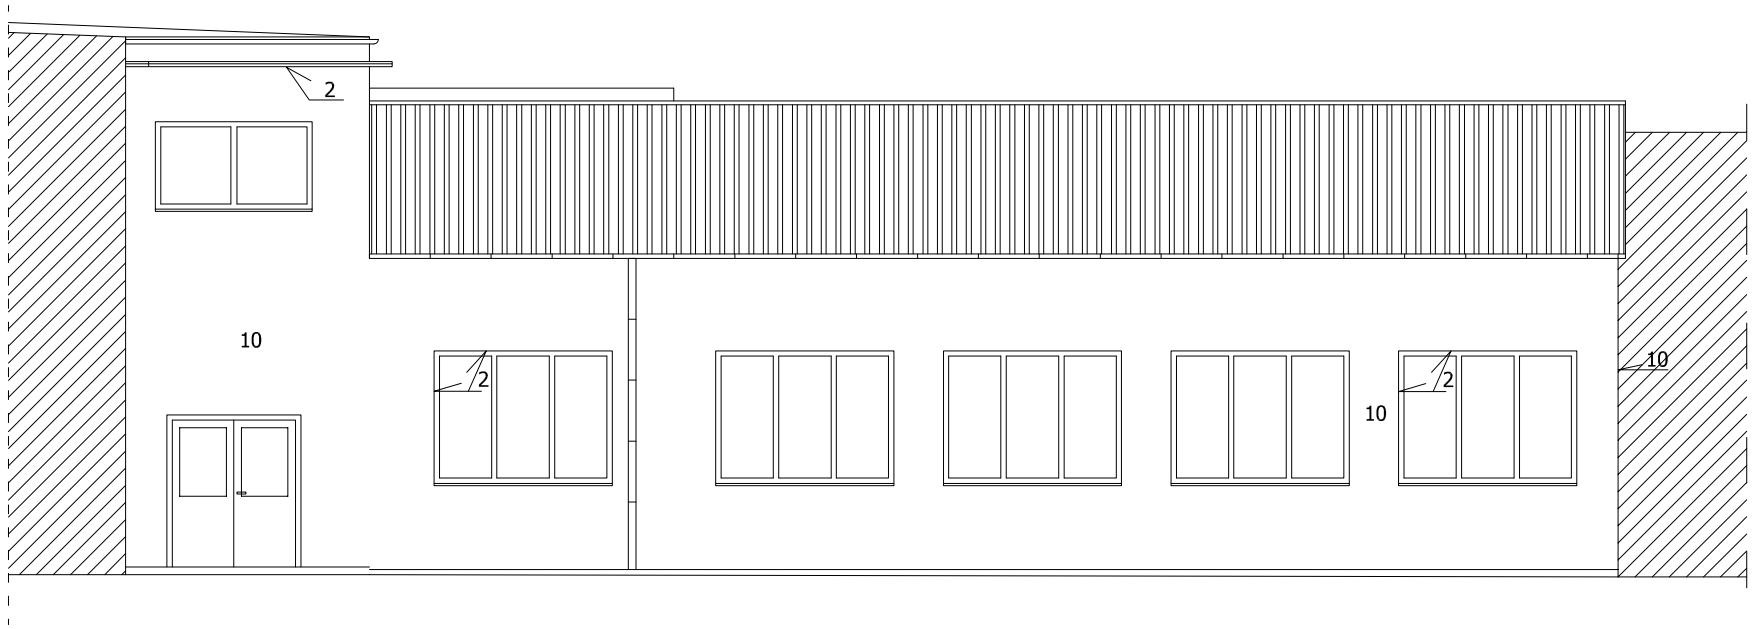

UWAGA:
CYFRY OZNACZAJĄ GRUBOŚĆ DOCIEPLENIA NETTO
WSZYSTKIE KRATY OKIENNE WYKONAĆ JAKO OTWIERANE
NA ZEWNĄTRZ BUDYNKU

MP projekt
Dąbrówka 13, 42-110 Popów
NIP 574-167-89-56
IDS 240318331

TEMAT	TERMOMODERNIZACJA BUDYNKU SZKOŁY PODSTAWOWEJ I GIMNAZJUM W STARCZY WRAZ Z KOLORYSTYKĄ ELEWACJI			
INWESTOR	GMINA STARCZA			
TREŚĆ RYS.	ELEWACJA WSCHODNIA BUDYNKU SZATNI - TERMORENOWACJA			
	IMIĘ I NAZWISKO	NR UPRAWNIEŃ	PODPIS	DATA
PROJEKTOWAŁ	mgr inż. arch. Witold Dominik	Nr ewid. 65		12.2007
SPRAWDZAJĄCY	mgr inż. Cezary Arak	UAN-VIII-7342/78/93		SKALA 1:100
OPRACOWAŁ	mgr inż. Bartosz Szyller	----------		NR RYS. 9