



ELEWACJA POŁUDNIOWA

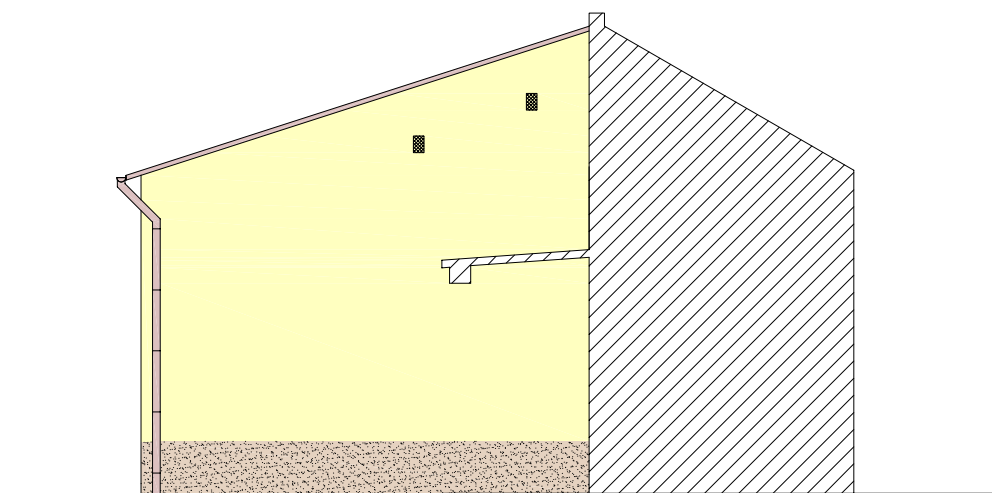

ELEWACJA PÓŁNOCNA

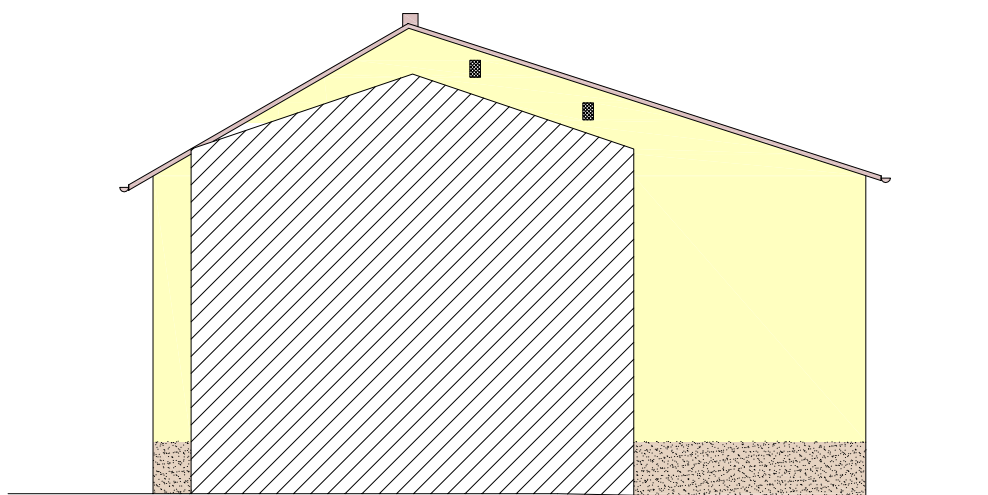

- 1  ATLAS TYNK AKRYLOWY
FAKTURA BARANEK 2 mm
W KOLORZE 0354
- 2  ATLAS TYNK AKRYLOWY
FAKTURA BARANEK 2 mm
W KOLORZE 0177
- 3  ATLAS TYNK AKRYLOWY
FAKTURA BARANEK 2 mm
W KOLORZE 0040
- 4  TYNK MOZAIKOWY 220



Dąbrówka 13, 42-110 Popów

NIP 574-167-89-56

IDS 240318331

TEMAT	TERMOMODERNIZACJA BUDYNKU SZKOŁY PODSTAWOWEJ I GIMNAZJUM W STARCZY WRAZ Z KOLORYSTYKĄ ELEWACJI			
INWESTOR	GMINA STARCZA			
TREŚĆ RYS.	ELEWACJA PÓŁNOCNA I POŁUDNIOWA BUDYNKU SZATNI - KOLORYSTYKA			
	IMIĘ I NAZWISKO	NR UPRAWNIENÍ	PODPIS	DATA
PROJEKTOWAŁ	mgr inż. arch. Witold Dominik	Nr ewid. 65		12.2007
SPRAWDZAJĄCY	mgr inż. Cezary Arak	UAN-VIII-7342/78/93		SKALA 1:100
OPRACOWAŁ	mgr inż. Bartosz Szyller	-----		NR RYS. 18