


# RZUT KOTŁOWNI

1:50

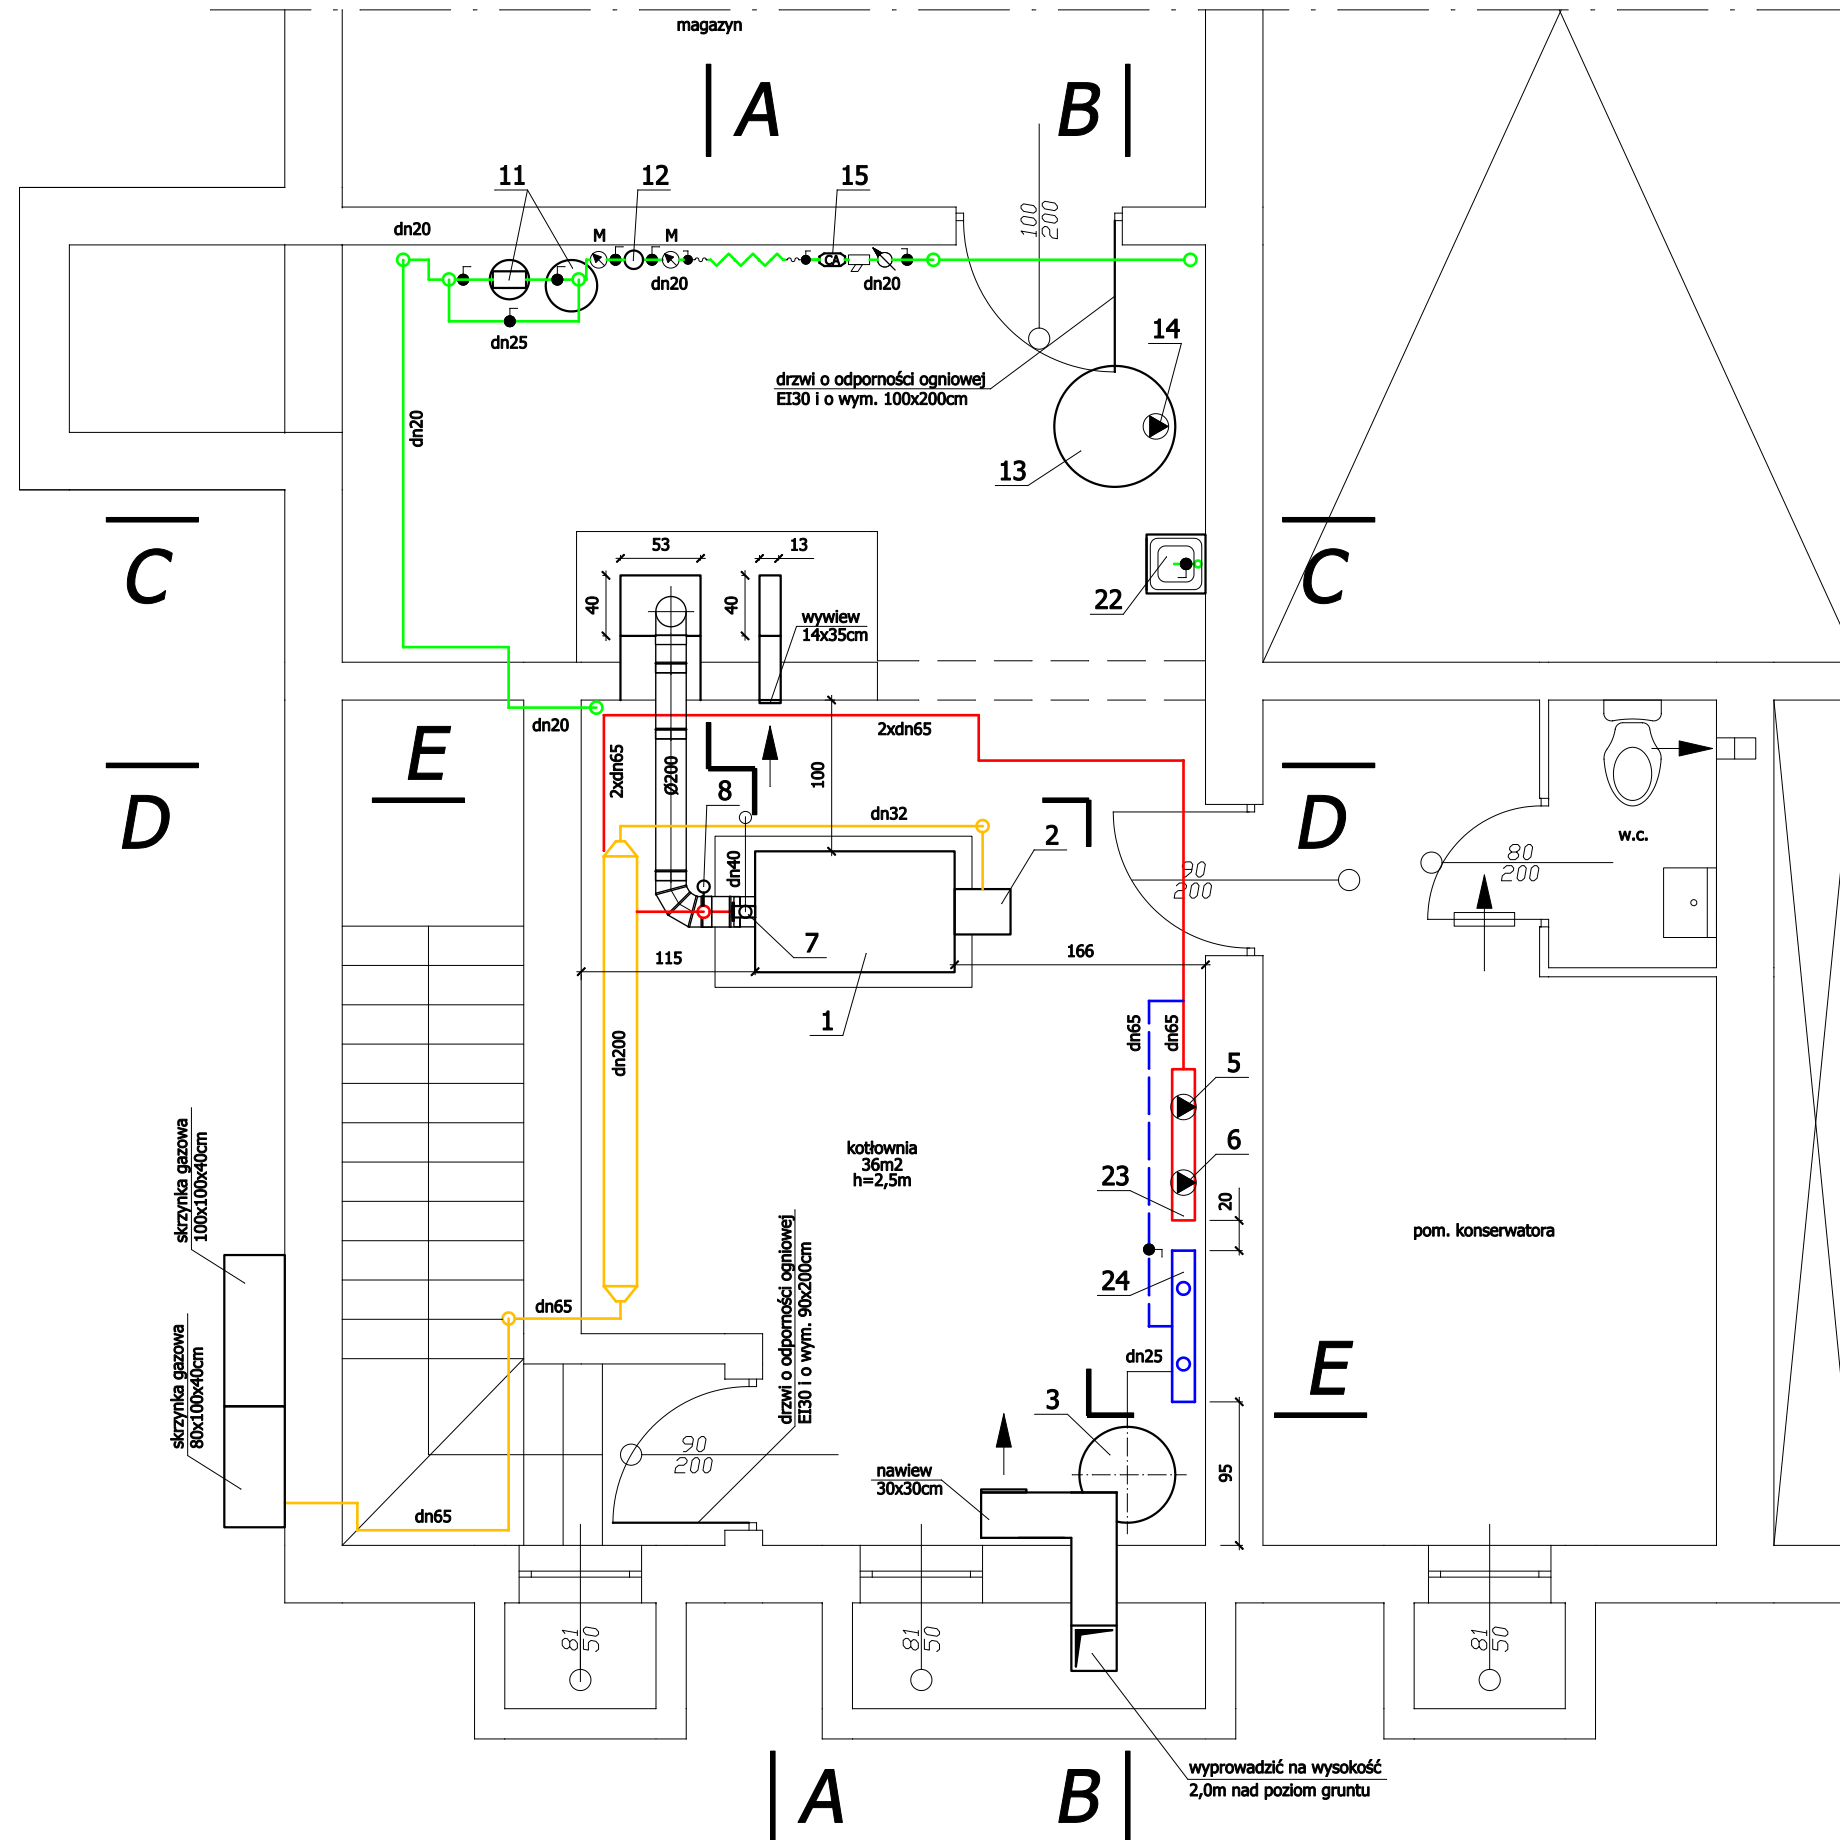

### LEGENDA:

- zasilanie instalacji c.o.
- - zasilanie instalacji c.o.
- woda zimna - projektowana
- - woda zimna - istniejąca
- gaz
- kanalizacja
- - kanalizacja - istniejąca

<b>MP</b> projekt	Dąbrówka 13, 42-110 Popów		
	NIP 574-167-89-56 IDS 240318331		
NAZWA OPRACOWANIA	PROJEKT BUDOWALNY PRZEBUDOWY KOTŁOWNI, INSTALACJI C.O. I INSTALACJI GAZU W BUDYNKU SZKOŁY PODSTAWOWEJ PRZY UL. SZKOLNEJ 44 W STARCZY		
PRZEDMIOT RYSUNKU	RZUT KOTŁOWNI	SKALA 1:50	RYS. 3
PROJEKTOWAŁ	STANISŁAW SOLUCH	nr upr. UAN-VIII-83861/84/85	DATA 12.07
SPRAWDZIŁ	mgr inż. ZBIGNIEW JARKIEWICZ	nr upr. 717/01	DATA 12.07