


SCHEMAT WŁĄCZENIA

SCHEMAT TECHNOLOGICZNY KOTŁOWNI - OPRAC. [1]

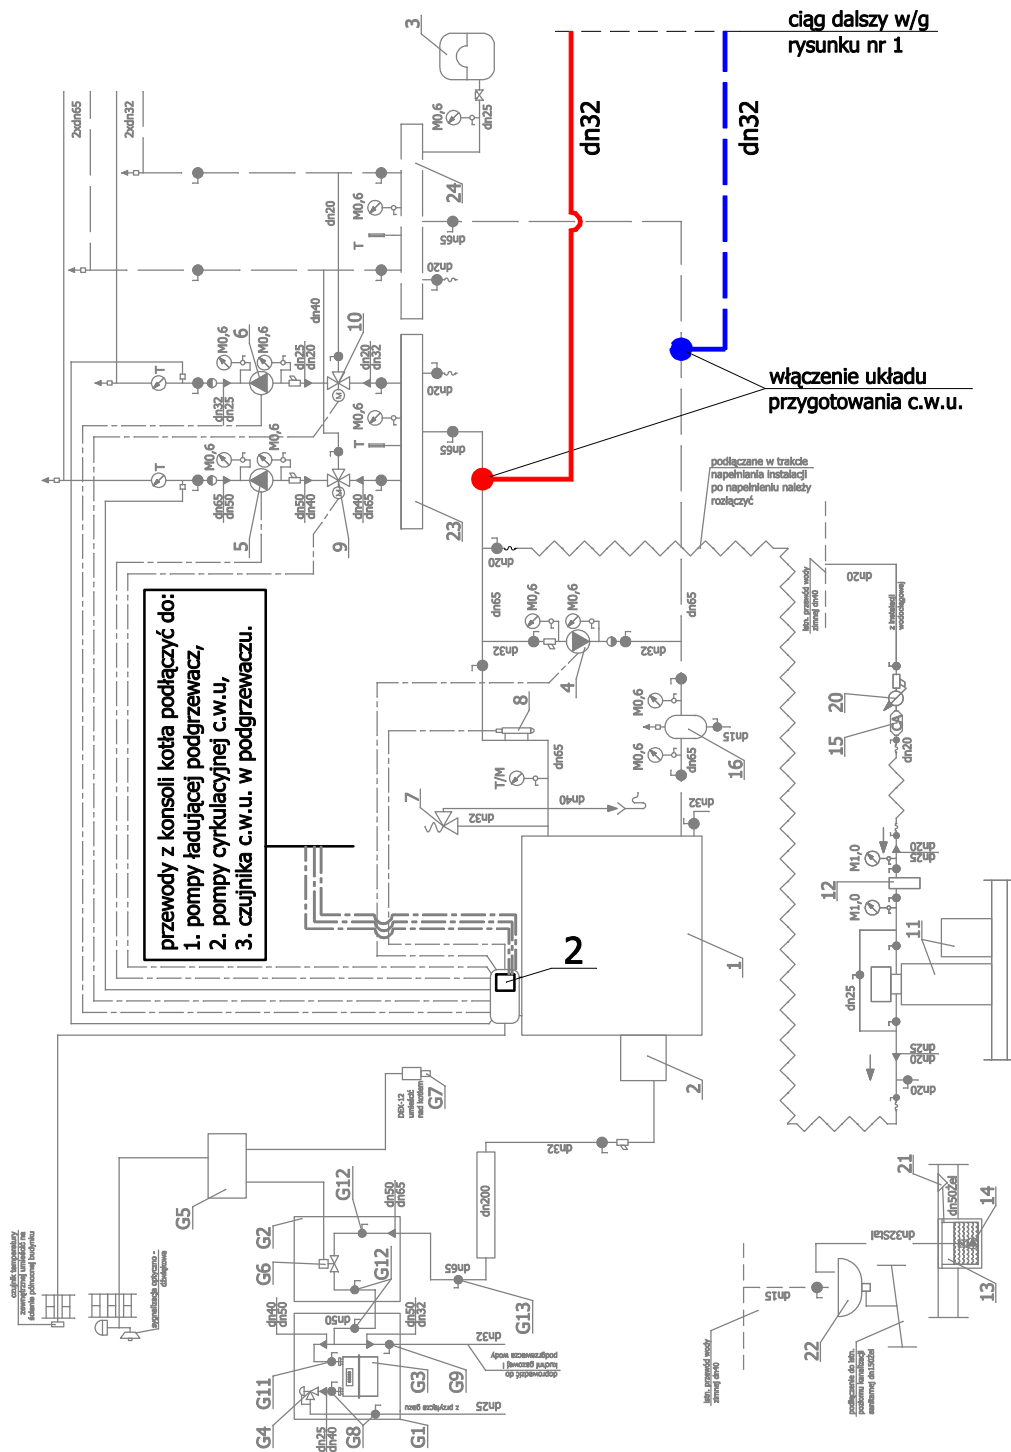

LEGENDA:
 — zasilanie instalacji
 - - - - - powrót instalacji



Dąbrówka 13, 42-110 Popów
 NIP 574-167-89-56
 IDS 240318331

NAZWA OPRACOWANIA	PROJEKT BUDOWALNY PRZEBUDOWY INSTALACJI C.W.U. I UKŁADU KOLEKTORÓW SŁONECZNYCH DO WSPOMAGANIA PRZYGOTOWANIA C.W.U. W BUDYNKU SZKOŁY PRZY UL. SZKOLNEJ 44 W STARCZY		
PRZEDMIOT RYSUNKU	SCHEMAT WŁĄCZENIA INSTALACJI DO UKŁADU KOTŁOWEGO	SKALA	RYS. 2
PROJEKTOWAŁ	mgr inż. PIOTR MAGIERA	nr upr. SLK/0499/PWOS/04	DATA 02.11
SPRAWDZIŁ	mgr inż. ANDRZEJ BORKOWSKI	nr upr. SLK/1453/POWS/06	DATA 02.11