
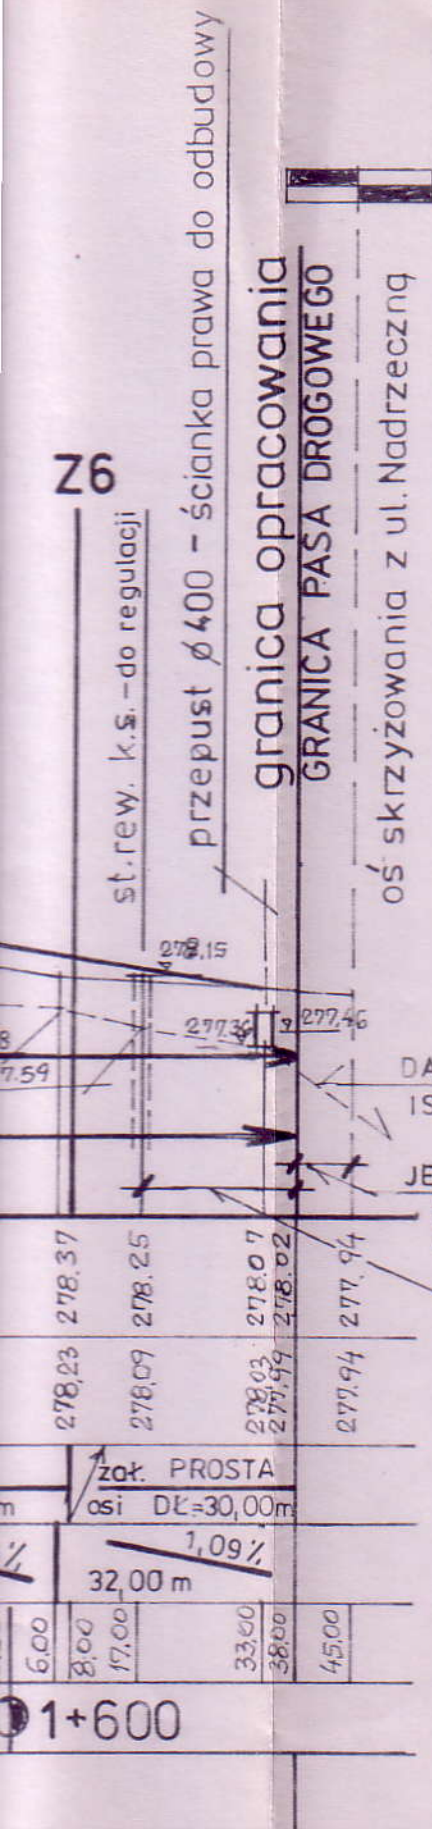


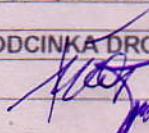

OZNACZENIA :

-  - PROJ. NIWELETA DROGI
-  - ISTN. TEREN
-  - ISTN. DNO ROWÓW OBUSTRONNYCH DO ODMULENIA
-  - PROJ. POGŁĘBIENIE DNA ROWU LEWEGO - ODMULENIE Z REGULACJĄ ODPŁYWU
-  - ISTN. DNO ROWU PRAWEGO DO ODMULENIA
- Z** - PKT ZAŁAMANIA OSI DROGI

Starostwo Powiatowe
w Częstochowie

Zakład Usług Projektowych i Inwestycyjnych „PROJBUD” Częstochowa ul. Armii Krajowej 1/3 tel. 034 366-50-29; e-mail: projbud1@poczta.onet.pl			
Inwestor	Urząd Gminy Starcza 42-261 Starcza, ul. Gminna 4		
Inwestycja	PRZEBUDOWA DROGI GMINNEJ w m. Łysiec – Własna gm. Starcza (ul. Zielona - Stawowa) (dz. nr ewid. 348 – obręb Łysiec, 139, 300 – obręb Własna)		
Branża	DROGI		
Temat	PROFIL PODŁUŻNY ODCINKA DROGI OD KM 0+800 DO 1 + 638		
Projektant	Kazimierz Smolis		Upr. WZDP-20/212/114/73
Sprawdzający	Inż. T. Klimczak		Upr. AJ-83861/9/1982/79
Data: 09.2009 r.	Skala: 1:100/1000	RYS. Nr 7	

Z4

Z5


st. rew. k.s.
do regulacji

st. rew. k.s.
do regulacji


st. rew. k.s.
do regulacji

st. rew. k.s.
do regulacji

st. rew. k.s.
do regulacji

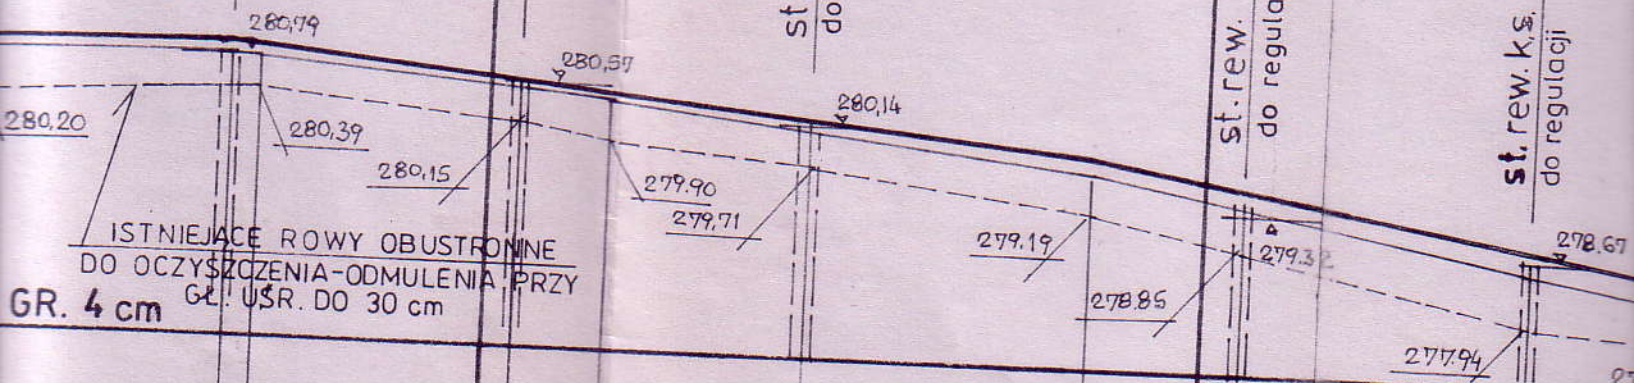


adzuki po 0,30 m (0,55 m x 2 = 1,10 m)

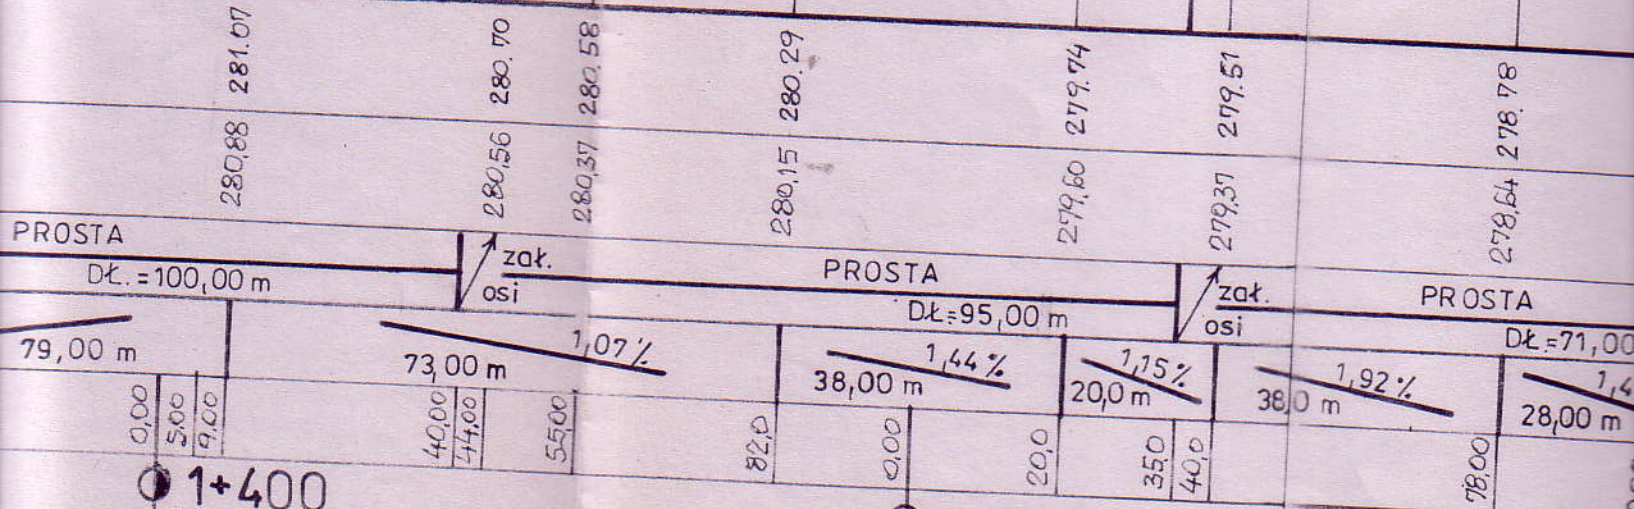


cm - masa 0/12,8

st. new, k.s.
do regulacji

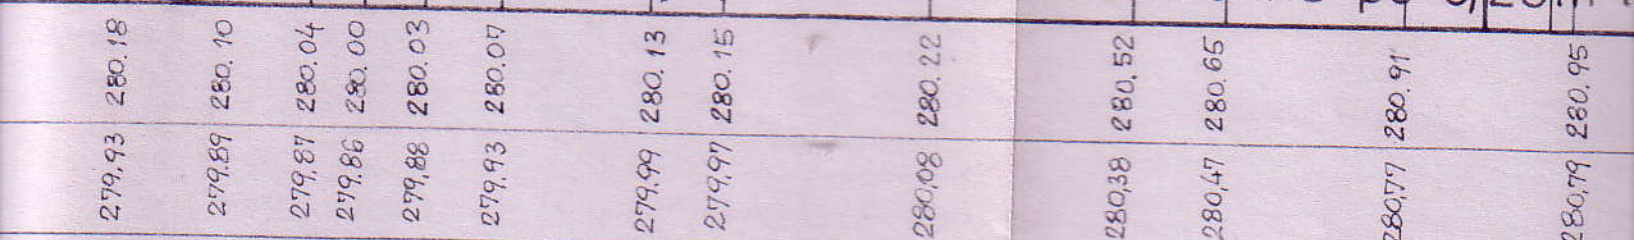
$$D_k = 340,00 \text{ m}$$


1+300

sfaltowy (warstwa wiążąca gr. 14 cm 0/20 + warstwa ścierna)

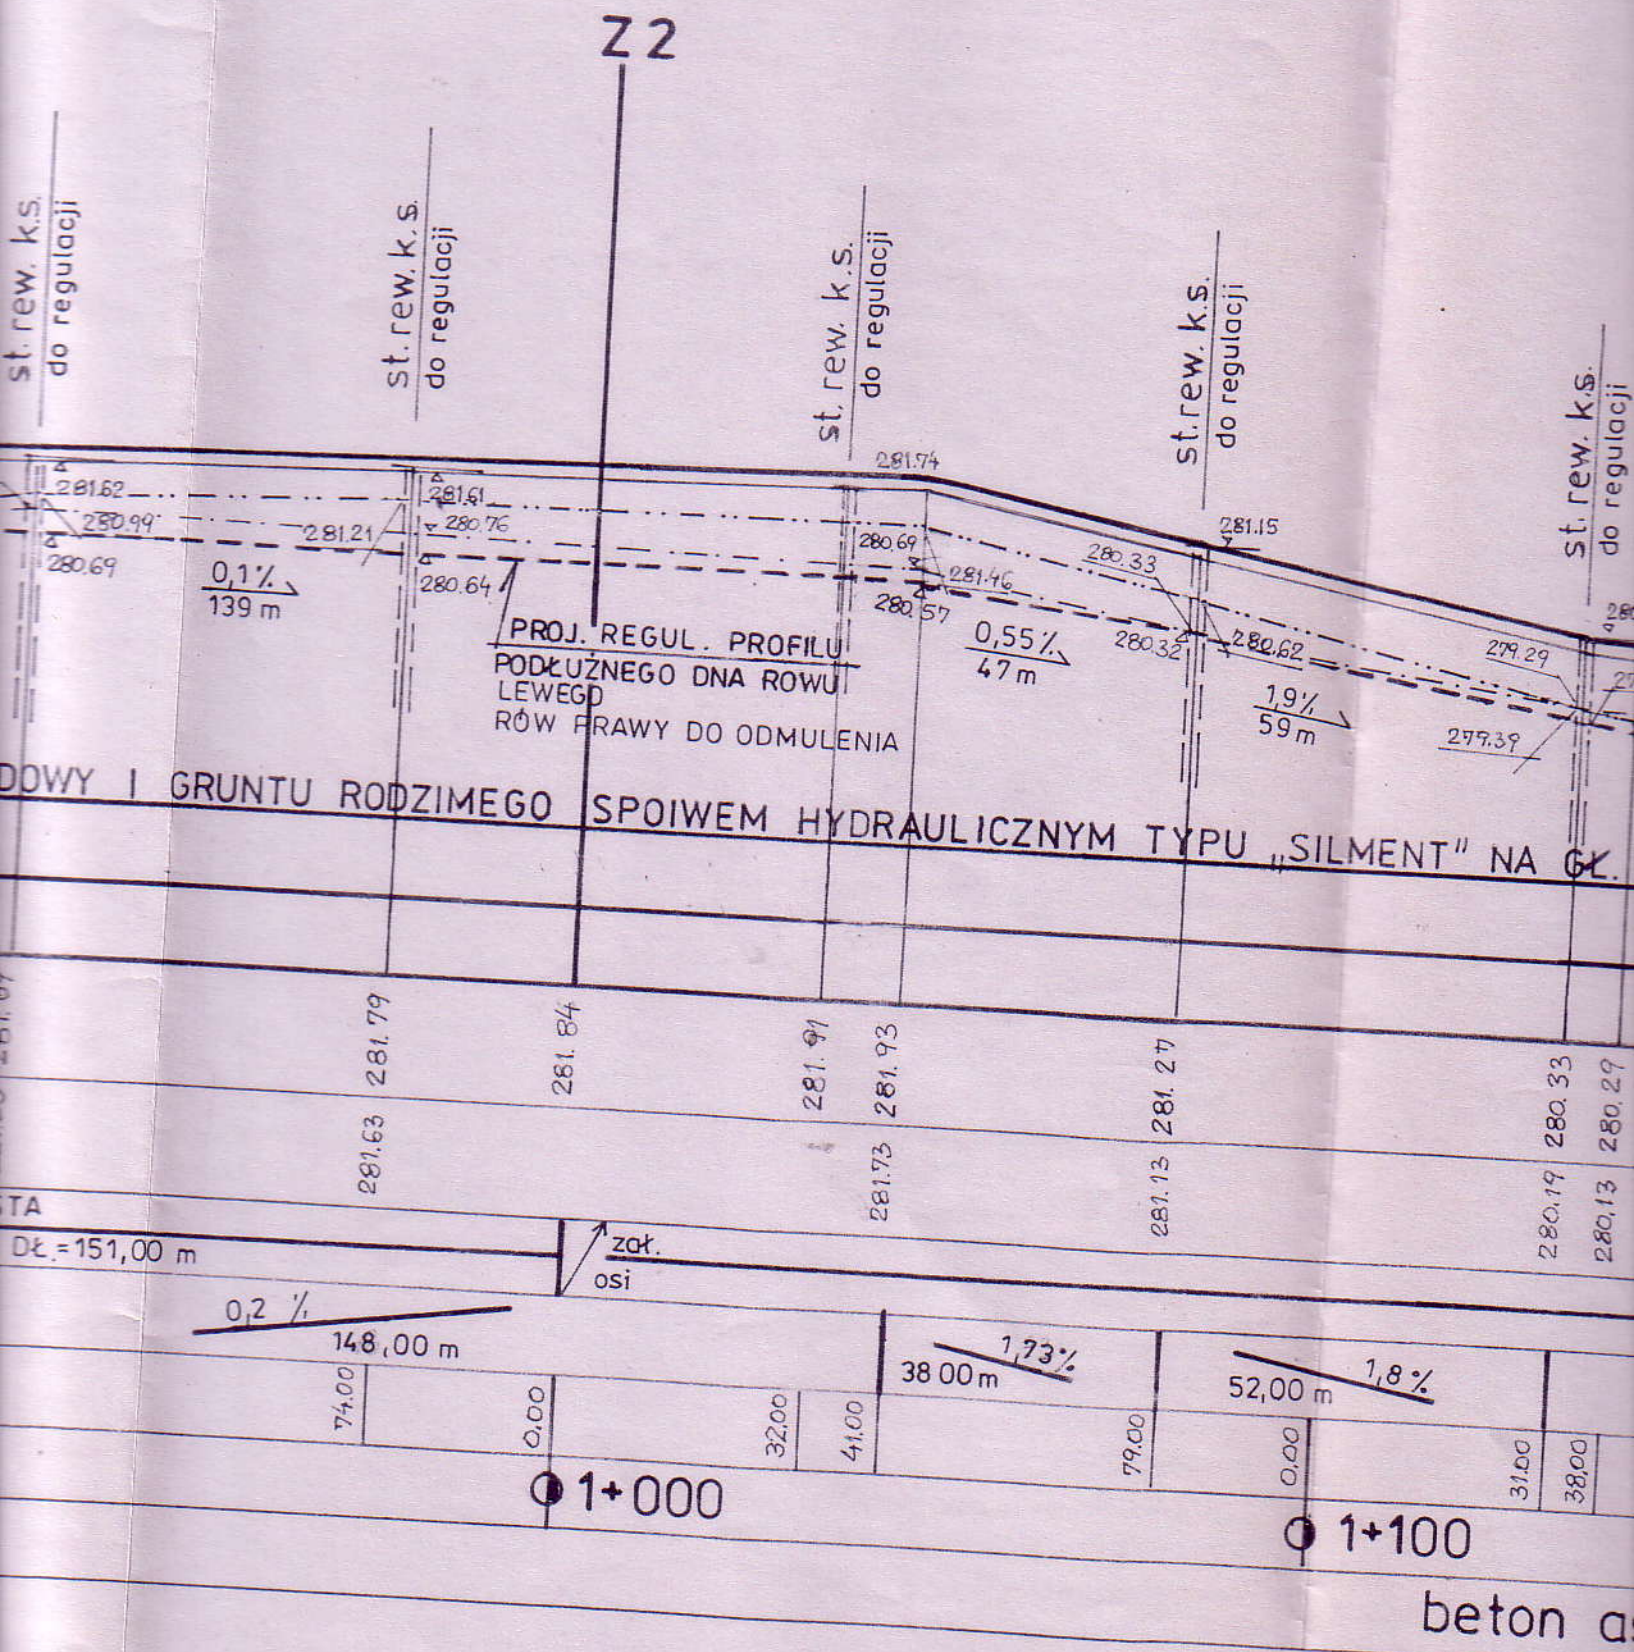

Z1

c.d.

st. rew. k.s.
do regulacji

st. rew. k.s.
do regulacji

przepust ϕ 400

DO PRZEBUDOWY

st. rew. k.s.
do regulacji

281.30

281.80

281.54

280.88

280.75

280.96

ISTN. ROWY OBUSTRONNE
DO OCZYSZCZENIA — ODMULENIA
PRZY GŁ. UŚR. DO 30 cm

PROJ. STABILIZACJA ISTN. PODBUDOWY

PP=275.00

RZĘDNE
NIWELETY

282.08

281.93

281.84

281.73

281.69

281.63

281.64

281.69

SPADKI I ŁUKI
PIONOWE

93,00 m

ODLEGŁOŚCI

31,00

49,00

71,00

80,00

93,00

0,00

24,00

KILOMETRAZ

● 0+800

● 0+900

NAWIERZCHNIA