

Łowskie

Starostwo Powiatowe
w Częstochowie

OZNACZENIA :

OZNAKOWANIE ISTNIEJĄCE:


Znaki pionowe:

A - 7 „ustęp pierwszeństwa”

OZNAKOWANIE PROJEKTOWANE:

Znaki poziome:

P - 1b „linia pojedyncza przerywana – krótka”
P - 4 „linia podwójna ciągła”
P - 6 „linia ostrzegawcza”
P - 13 „linia warunkowego zatrzymania złożona z trójkątów”

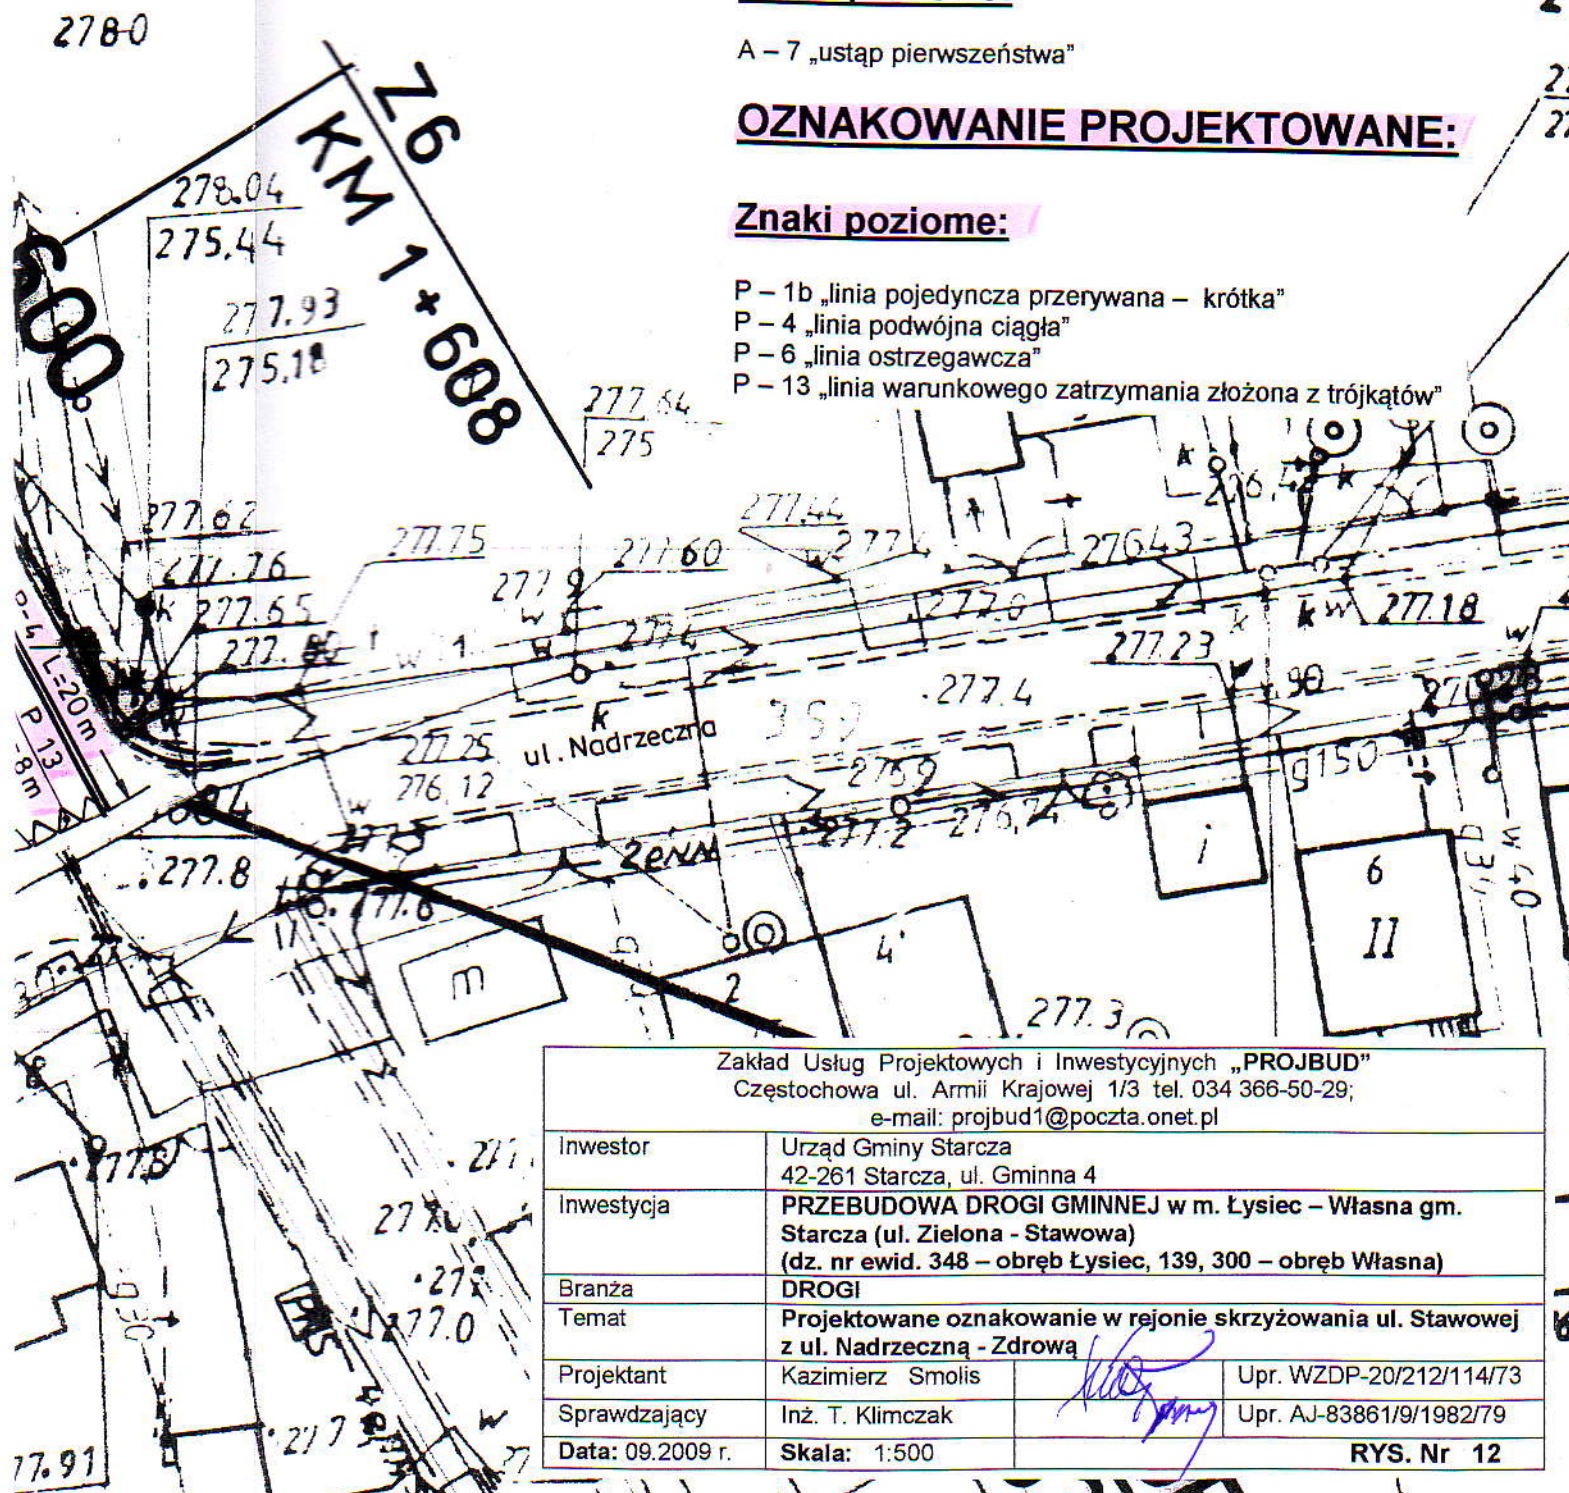

Zakład Usług Projektowych i Inwestycyjnych „PROJBUD”
Częstochowa ul. Armii Krajowej 1/3 tel. 034 366-50-29;
e-mail: projbud1@poczta.onet.pl

Inwestor	Urząd Gminy Starcza 42-261 Starcza, ul. Gminna 4	
Inwestycja	PRZEBUDOWA DROGI GMINNEJ w m. Łysiec – Własna gm. Starcza (ul. Zielona - Stawowa) (dz. nr ewid. 348 – obręb Łysiec, 139, 300 – obręb Własna)	
Branża	DROGI	
Temat	Projektowane oznakowanie w rejonie skrzyżowania ul. Stawowej z ul. Nadrzeczna - Zdrowa	
Projektant	Kazimierz Smolis	Upr. WZDP-20/212/114/73
Sprawdzający	Inż. T. Klimczak	Upr. AJ-83861/9/1982/79
Data: 09.2009 r.	Skala: 1:500	RYS. Nr 12

