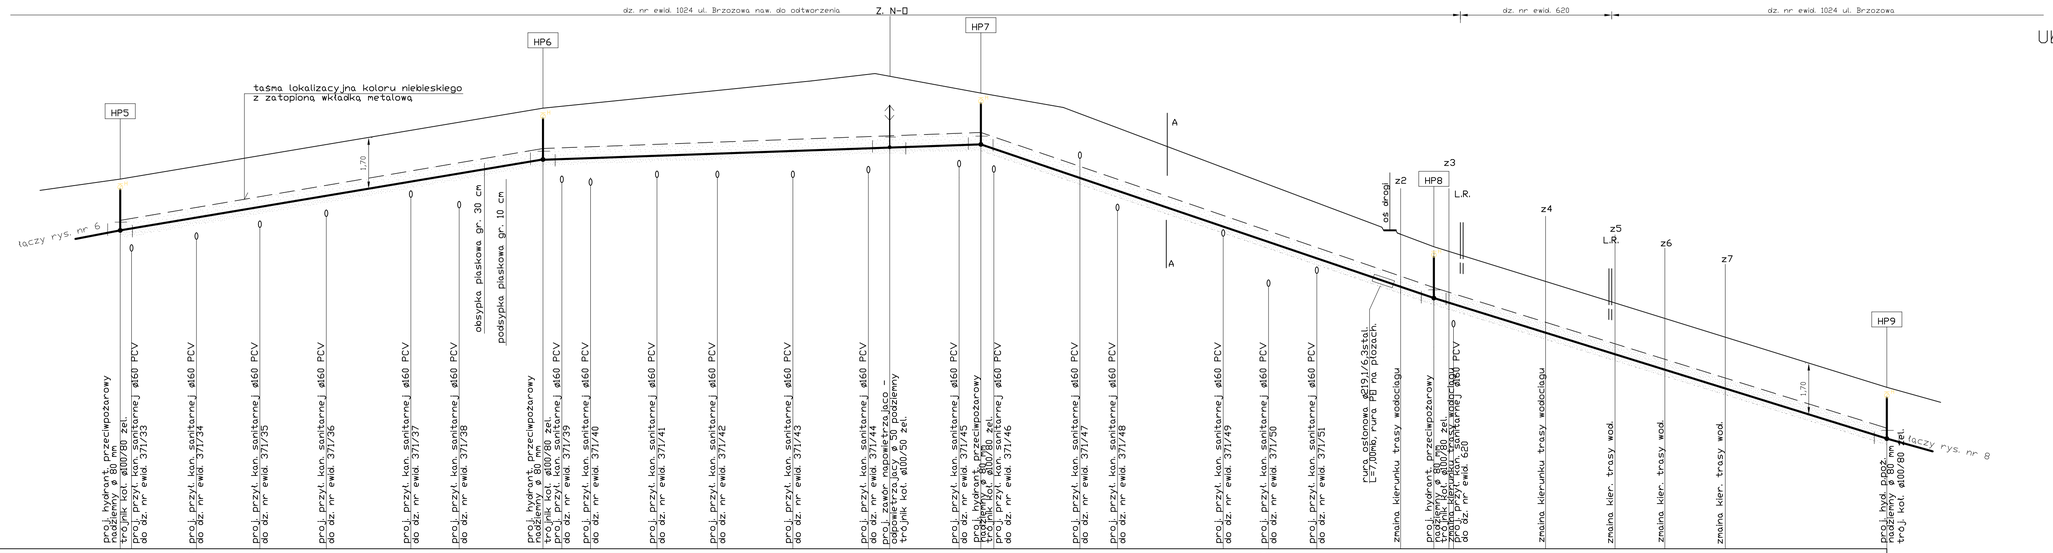
dz. nr ewid. 1024 ul. Brzozowa naw. do odtworzenia
Z. N-D
dz. nr ewid. 620
dz. nr ewid. 1024 ul. Brzozowa
HP5
HP6
HP7
HP8
HP9
taśma lokalizacyjna koloru niebieskiego z zatopioną wkładką metalową
1,70
łączy rys. nr 6
obsypka piaskowa gr. 30 cm
podsypka piaskowa gr. 10 cm
A
A
oś drogi
z1
z2
z3
z4
z5
z6
z7
L.R.
L.R.
łączy rys. nr 8
1:100
1:1000
287,00 m npm
proj. hydrant przeciwpożarowy nadziemny ø 80 mm trójnik kol. ø100/80 zel.
proj. przył. kan. sanitarnej ø160 PCV do dz. nr ewid. 371/33
proj. przył. kan. sanitarnej ø160 PCV do dz. nr ewid. 371/34
proj. przył. kan. sanitarnej ø160 PCV do dz. nr ewid. 371/35
proj. przył. kan. sanitarnej ø160 PCV do dz. nr ewid. 371/36
proj. przył. kan. sanitarnej ø160 PCV do dz. nr ewid. 371/37
proj. przył. kan. sanitarnej ø160 PCV do dz. nr ewid. 371/38
proj. hydrant przeciwpożarowy nadziemny ø 80 mm trójnik kol. ø100/80 zel.
proj. przył. kan. sanitarnej ø160 PCV do dz. nr ewid. 371/39
proj. przył. kan. sanitarnej ø160 PCV do dz. nr ewid. 371/40
proj. przył. kan. sanitarnej ø160 PCV do dz. nr ewid. 371/41
proj. przył. kan. sanitarnej ø160 PCV do dz. nr ewid. 371/42
proj. przył. kan. sanitarnej ø160 PCV do dz. nr ewid. 371/43
proj. przył. kan. sanitarnej ø160 PCV do dz. nr ewid. 371/44 poprzez projektowany odpowietrzający ø 50 podziemny trójnik kol. ø100/50 zel.
proj. przył. kan. sanitarnej ø160 PCV do dz. nr ewid. 371/45
proj. hydrant przeciwpożarowy nadziemny ø 80 mm trójnik kol. ø100/80 zel.
proj. przył. kan. sanitarnej ø160 PCV do dz. nr ewid. 371/46
proj. przył. kan. sanitarnej ø160 PCV do dz. nr ewid. 371/47
proj. przył. kan. sanitarnej ø160 PCV do dz. nr ewid. 371/48
proj. przył. kan. sanitarnej ø160 PCV do dz. nr ewid. 371/49
proj. przył. kan. sanitarnej ø160 PCV do dz. nr ewid. 371/50
proj. przył. kan. sanitarnej ø160 PCV do dz. nr ewid. 371/51
rura osłonowa ø315/6,2 stal. L=7,00m, rura na płozach
znana kierunku trasy wodociągu
proj. hydrant przeciwpożarowy nadziemny ø 80 mm trójnik kol. ø100/80 zel. zasilany kierunku trasy wodociągu proj. przył. kan. sanitarnej ø160 PCV do dz. nr ewid. 620
znana kierunku trasy wodociągu
znana kier. trasy wod.
znana kier. trasy wod.
znana kier. trasy wod.
proj. hyd. p.poż. nadziemny ø 80 mm trójnik kol. ø100/80 zel.
1,70
RZĘDNA TERENU
RZĘDNA DNA RURY
ZAGŁĘBIENIE RURY
SPADEK/DŁUGOŚĆ
MATERIAŁ, ŚREDNICA
ODLEGŁOŚĆ
HEKTOMETRY
WĘZŁY
m npm
m npm
m
%/m
-/mm
m
i=1,4%
L=254,00m
i=3,2%
L=331,00m
RURA WODOCIĄGOWA PEHD SDR 11 Dn 125/11,4 mm PE100 PN-16
8
9
10
11
12
13
HP5
HP6
HP7
z2
HP8
z3
z4
z5
z6
z7
HP9

| | | |