PROFIL PODŁUŻNY KANALIZACJI SANITARNEJ ø200/5,9 PCV

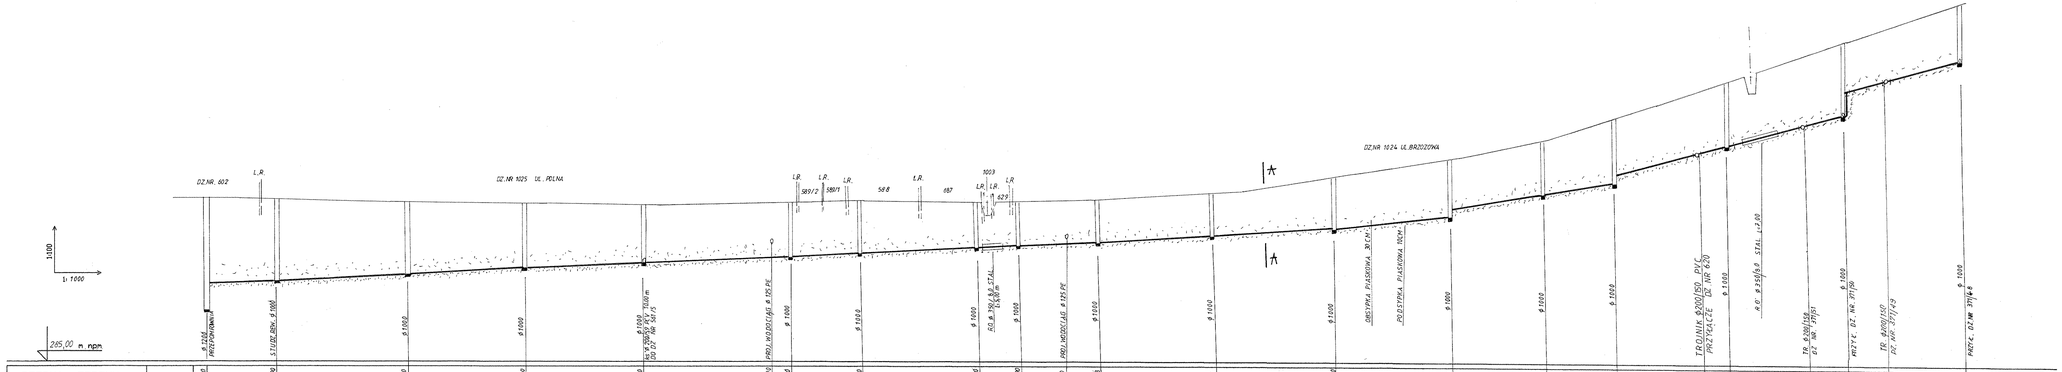

SZCZEGÓŁ POSADOWIENIA RURY
SKALA 1 : 10

A - A

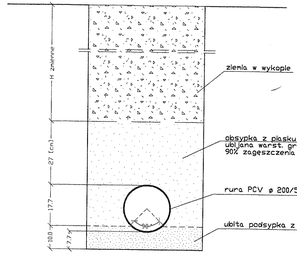

BIURO USŁUGOWO-PROJEKTOWE „WODOPROJEKT" 43-190 MSZCZUCIE UL. PARKOWA 4a TEL. (034) 3171-18-48	
Obiekt	-SIEĆ WODOCIĄGOWA Ø 125/11,4 PE -SIEĆ KANALIZACJI SANITARNEJ Ø 200/5,9 PCV -SIEĆ KANALIZACJI SANITARNEJ TŁOCZNEJ Ø90/8,2 PE WRAZ Z PRZEPOMPOWNIĄ ŚCIEKÓW Z POZIOMNIĄ PS - PRZYŁĄCZA KANALIZACJI SANITARNEJ Ø 160/4,7 PCV
Inwestor	GMINA STARCZA UL. GŁÓWNA 1, 23-241 STARCZA
Adres	STARCZA UL. SZKOLNA DR. NR 102/2, UL. BRZOZOWA DR. NR 1024, UL. POLNA DR. NR 1025, DZ. NR 629, 628/1, 628, 901/2, 987, 988, 989/1, 989/2, 990, 992, 1192 - 1198/1.
Treść	- WYKAZ wykonawczy sieci wodociągowej - WYKAZ wykonawczy kanalizacji sanitarnej wraz z przyłączami - STANBIAŻ ROBÓT	Rys. nr
Opracował	Uprawn. Do projekt. Kan. i nadzorowania W zakresie robót inst. i sieci sanitarnych Upr. Nr NT – 0/0380/2/0/0 Upr. Nr UAN-V/0380/0/98/85	Skala 1: Podpis Data 08.2011r.
Projektował		
Sprawdził		