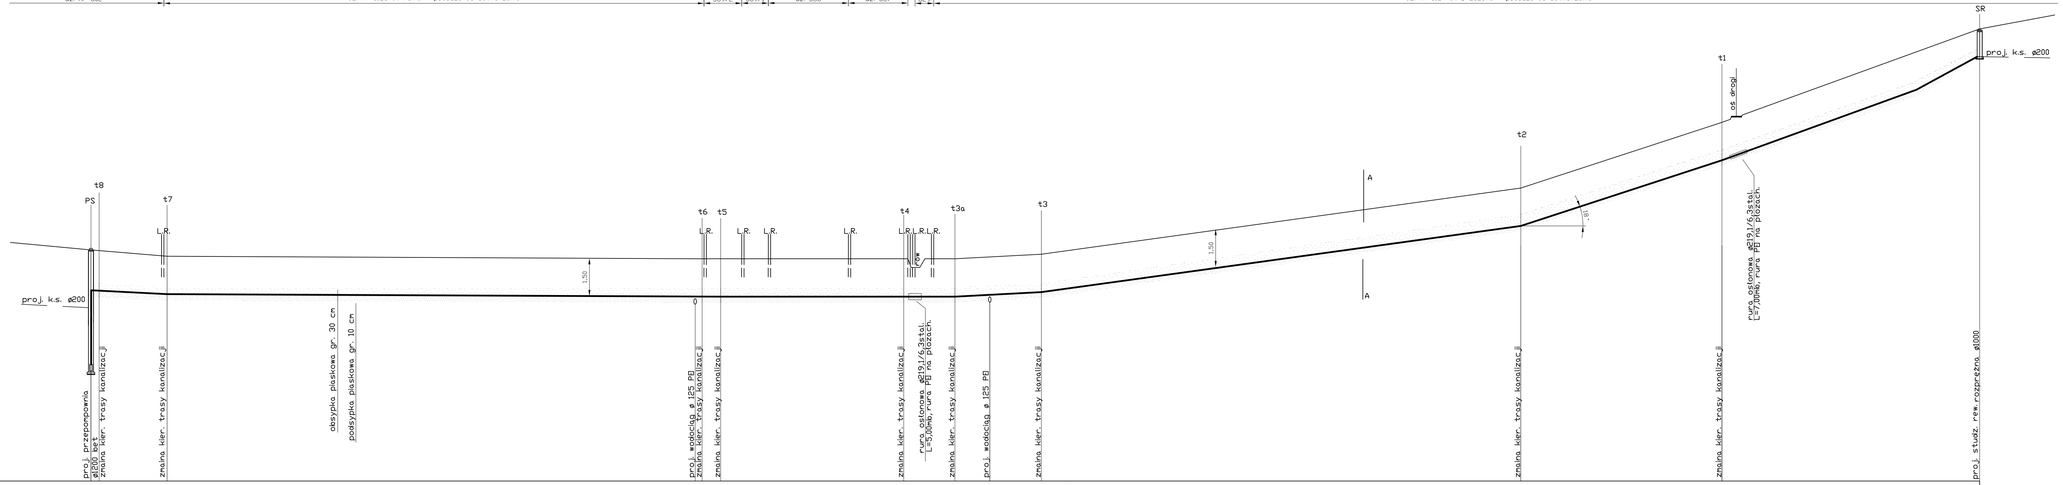
dz. nr 602
dz. nr 1025 ul. Polna - pobocze do odtworzenia
589/2
589/1
dz. 588
dz. 587
W1003
429
dz. nr 1024 ul. Brzozowa - pobocze do odtworzenia
SR
proj. k.s. ø200
t1
oś drogi
t2
A
A
t3
t3a
t4
t5
t6
t7
t8
PS
L.R.
1:100
1:1000
1:50
1:50
proj. k.s. ø200
proj. przepompownia ø200 kat.
zmiana kier. trasy kanalizac.
zmiana kier. trasy kanalizac.
obsypka piaskowa gr. 30 cm
podsypka piaskowa gr. 10 cm
proj. wodociąg ø125 PE
zmiana kier. trasy kanalizac.
zmiana kier. trasy kanalizac.
rura osłonowa ø219,1/6,3stal. L=5,00m, rura PE na płozach.
zmiana kier. trasy kanalizac.
proj. wodociąg ø125 PE
zmiana kier. trasy kanalizac.
zmiana kier. trasy kanalizac.
rura osłonowa ø219,1/6,3stal. L=7,00m, rura PE na płozach.
zmiana kier. trasy kanalizac.
proj. studz. rew.rozprzęzna ø1000
283,00 m npm

| | | |