
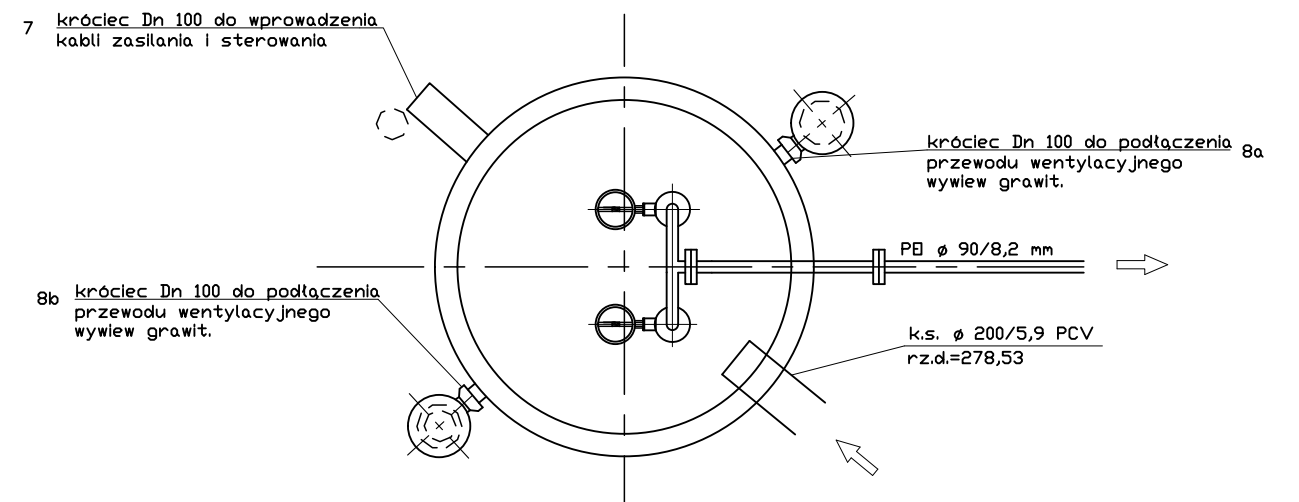


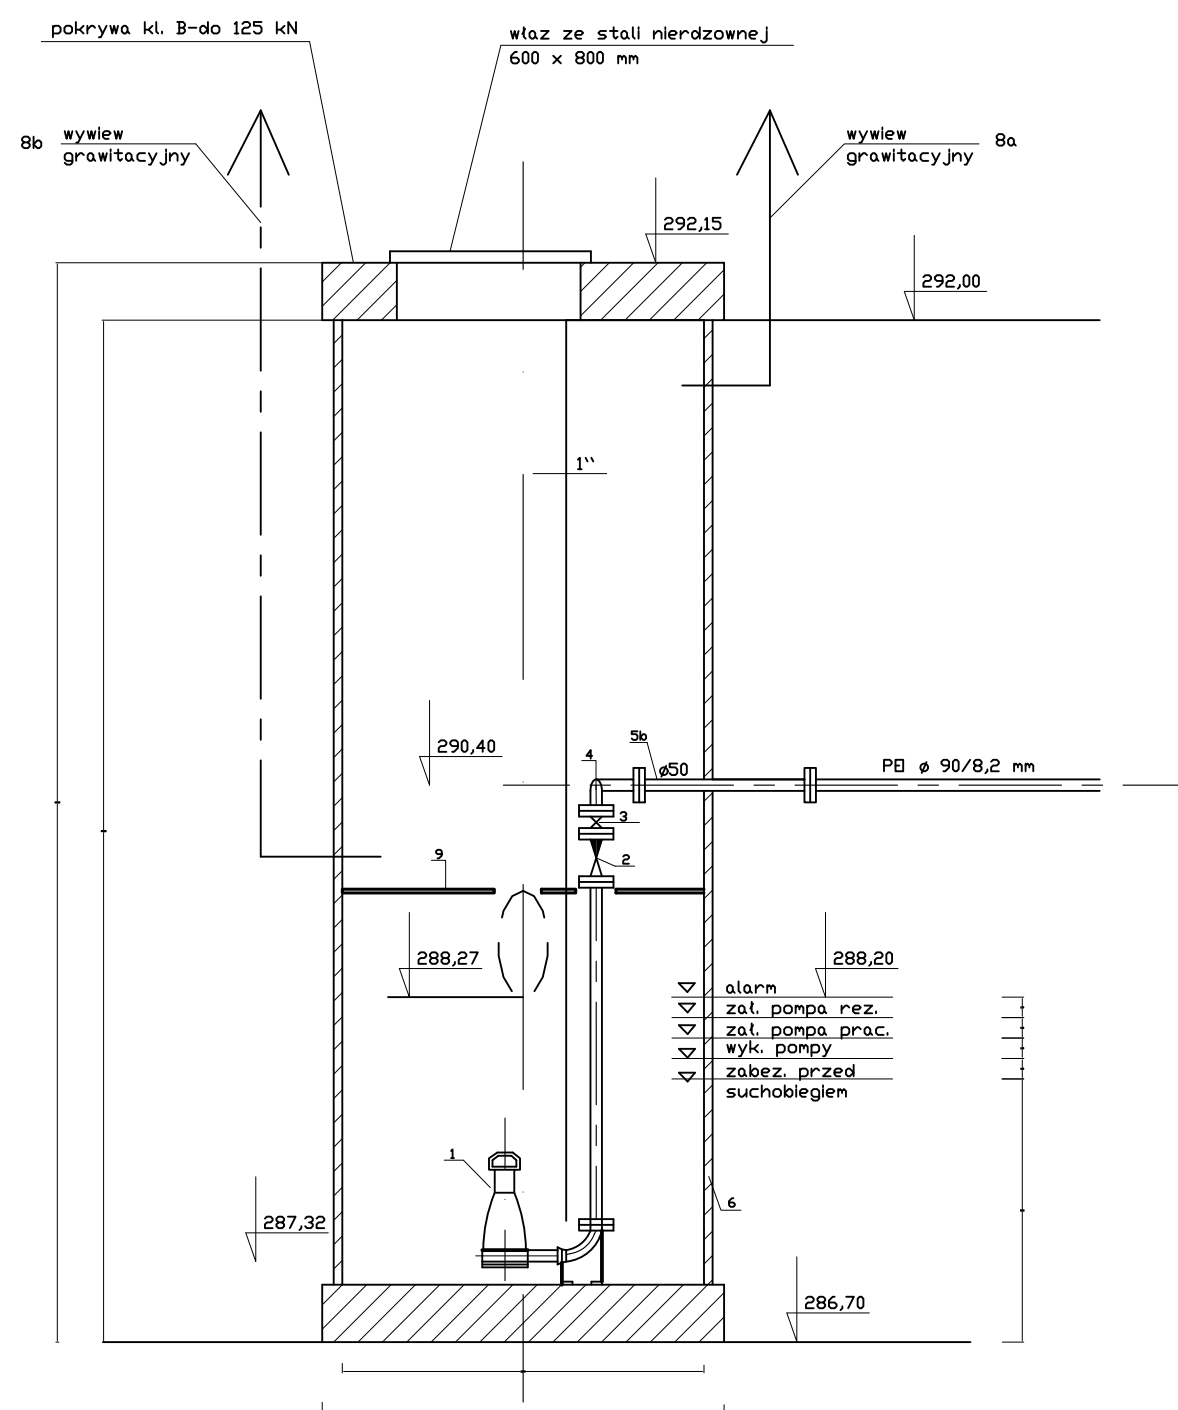

PRZEPOMPOWNIA ŚCIEKÓW SANITARNYCH PS m. Starcza ul. Polna dz. nr 602

OZNACZENIA:

Elementy pompowni:

- 1 - pompa z oprzyrządowaniem do montażu stacjonarnego -kpl.2
- 2 - zawór zwrotny kulkowy DN 50 -szt. 2
- 3 - zawór odcinający kulkowy DN 50 - szt. 2
- 4 - kolektor połączeniowy AWAS DN 50 stal nierdzewna 60,3x2 -szt. 1
- 5 a+b - króciec dwukołnierzowy stal nierdzewna DN 50(60,3x2) -szt. 3
- 6 - polimerobetonowy zbiornik pompowni $\varnothing$ 1200 z płytą przykrywającą lekką wraz z drabinką eksploatacyjną -kpl. 1
- 7 - króciec $\varnothing$ 100 mm do wprowadzenia kabli zasilania i sterowania - szt. 1
- 8 a+b - króćce do podłączenia instalacji grawitacyjnej wentylacji pompowni
- 9 - pomost roboczy

POMPY GRUNDFOS SEG.40.12.2.50B -szt. 2 (1+1rez.)

PARAMETRY PRACY:

- wydajność $Q=2,6$ l/s
- wysokość podnoszenia $H=13,2$ m
- nominalna moc silnikowa 1 pompy $P_n=1,2$ kW