


BUDYNEK SUW – RZUT PRZYZIEMIA
SKALA 1:50

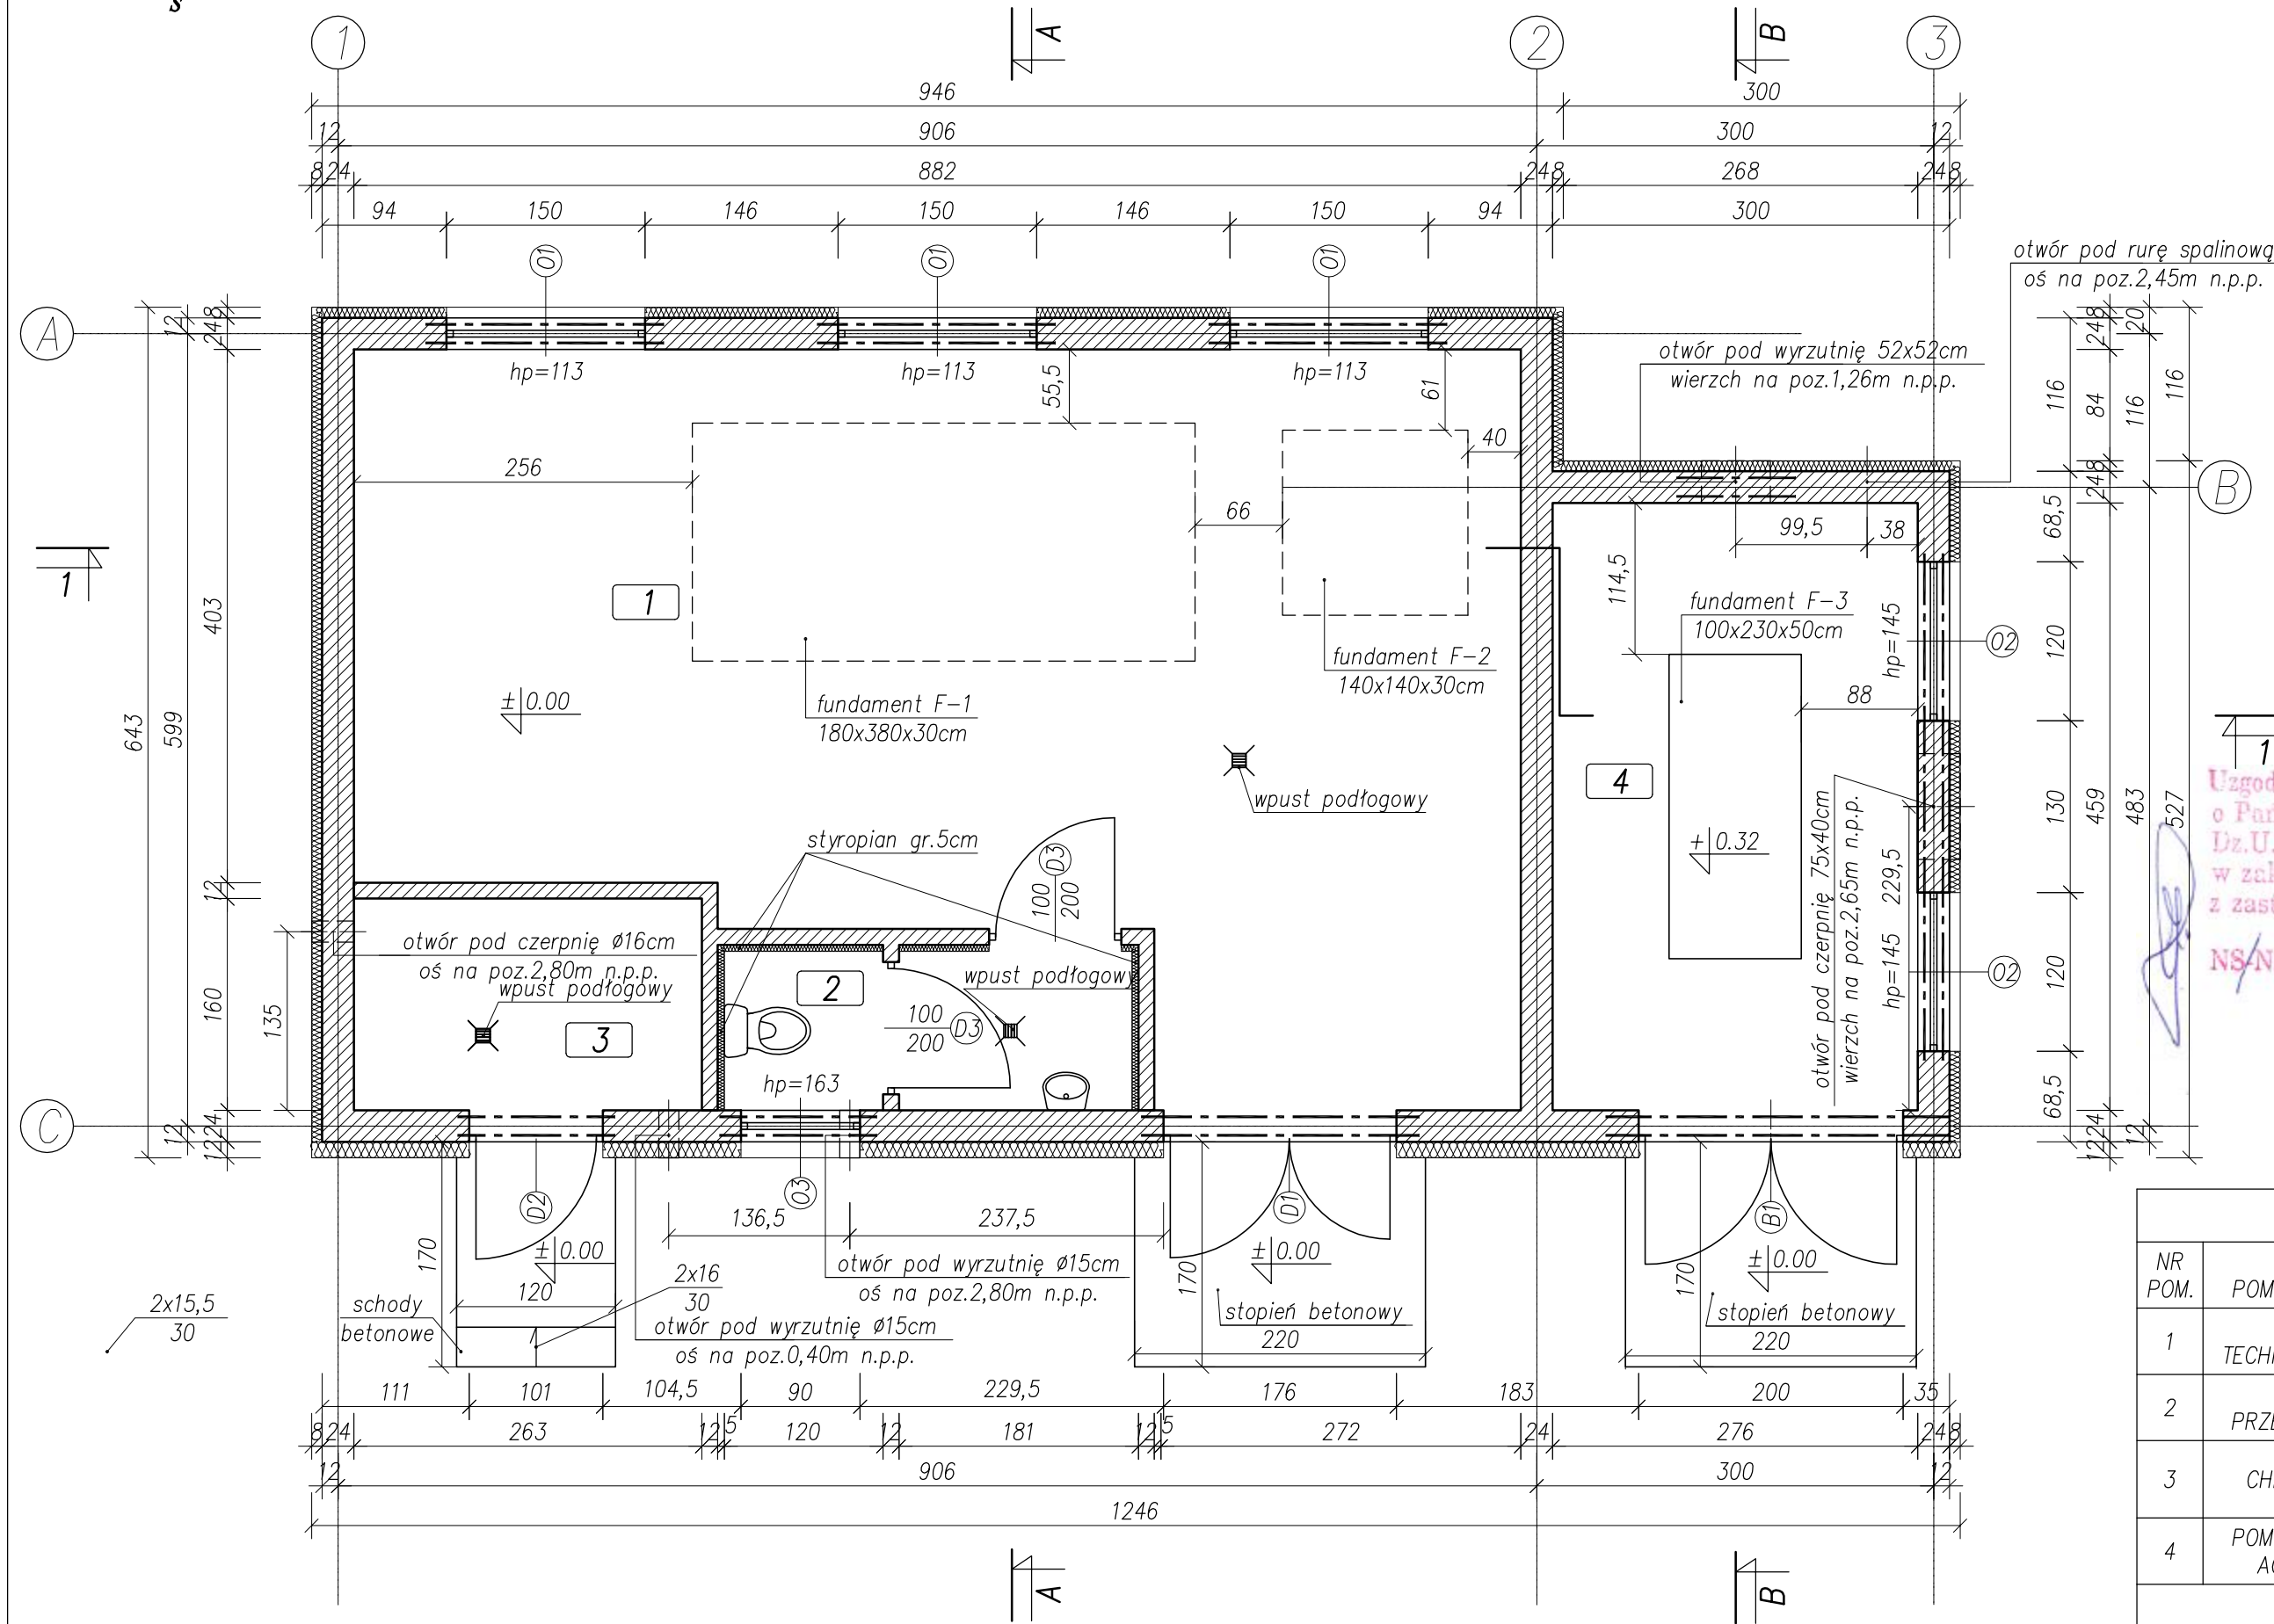

ZESTAWIENIE STOLARKI I ŚLUSARKI							
OZNACZENIA	B1	D1	D2	D3	O1	O2	O3
RODZAJ WYROBU	Stalowe	Stalowe	Stalowe	Płycinowe	PCV	PCV	PCV
SCHEMAT							
WYMIARY W ŚWIETLE OŚCIEŻNICY [mm]	S	-	1668	918	900	-	-
	H	-	2084	2084	2000	-	-
WYMIARY W ŚWIETLE OŚCIEŻY [mm]	S ₀	2000	1760	1010	1000	1465	1165
	H ₀	2500	2130	2130	2050	1135	1135
WYMIARY ZEWNĘTRZNE OŚCIEŻNICY [mm]	S _{Z0}	-	1813	1063	-	1500	1200
	H _{Z0}	-	2156	2156	-	1200	1200
ILOŚĆ [szt.]: L-lewe, P-prawe	-	1L	1L	2L	3	2	1
UWAGI	Brama zewn. ocieplona	Drzwi zewn. ocieplone	Drzwi zewn. ocieplone	Drzwi wewn. płycinowe z kratką	Okno zewnętrzne	Okno zewnętrzne	Okno zewnętrzne

Uzgodniono na podstawie ustawy z dnia 14.03.1985 r. o Państwowej Inspekcji Sanitarnej (tekst jednolity Dz.U. z 2011 r. Nr 212 pozycja 1263) z póź. zm. w zakresie wymagań higienicznych i zdrowotnych z zastrzeżeniami jak w opinii

NS/NZ. 525-77/12 z dnia 28.11.2012.
POWIATOWY INSPEKTOR SANITARNY w Częstochowie
lek. med. Dariusz Nowak

UWAGI:

- Poziom ±0,00=279,96m n.p.m. (poziom wykończenia posadzki parteru).
- Wymiary w centymetrach, poziomy w metrach, zestawienie stolarki i slusarki w milimetrach.
- Nadproża wykonać zgodnie z rysunkiem B-3.
- Pochylnie betonowe wykonać o spadkach i szerokościach przedstawionych na rysunku, dopasowując ich długość do projektowanej drogi.

ZESTAWIENIE POMIESZCZEŃ				
NR POM.	NAZWA POMIESZCZENIA	POWIERZCHNIA [m²]	WYKOŃCZENIE POSADZKI	WYKOŃCZENIE ŚCIAN
1	HALA TECHNOLOGICZNA	41.46	plytki gres antypoślizgowe	pt. ceram. do 2m +farba silikonowa
2	WC Z PRZEDSIONKIEM	3.55	plytki gres antypoślizgowe	pt. ceram. na całej wysokości
3	CHLOROWNIA	4.21	plytki gres antypoślizgowe chemoodporne	pt. ceram. do 2m +farba emulsyjna
4	POMIESZCZENIE AGREGATU	12.67	plytki gres antypoślizgowe	pt. ceram. do 2m +farba emulsyjna
RAZEM		61.89	m²	

NBM Technologie				
ZADANIE:		ROZBUDOWA WODOCIĄGU GMINNEGO – BUDOWA UJĘCIA I STACJI UZDATNIANIA WODY W MIEJSCOWOŚCI KLEPACZKA WRAZ Z INFRASTRUKTURĄ TOWARZYSZĄCĄ		
OBIEKT:		STACJA UZDATNIANIA WODY W MIEJSCOWOŚCI KLEPACZKA działki nr ewid. gr.: 199, 197/37, 181, 197/22		
INWESTOR:		GMINA STARCZA ul. Gminna 4, 42-261 STARCZA		
NR EWID. DZIAŁEK:		199, 197/37, 181, 197/22 OBRĘB KLEPACZKA		
NAZWA RYS.:		BUDYNEK SUW – RZUT PRZYZIEMIA		
PROJEKTOWAŁ:		NR UPRAWNIENI	SPECJALNOŚĆ	PODPIS
mgr inż. arch. Marek Caban		UAN-VIII-7342/350/94	ARCHITEKTONICZNA	10.2012
mgr inż. Joanna Gurtman		SLK/3849/PWOK/11	KONSTRUKCYJNO-BUDOWLANA	10.2012
OPRACOWAŁ:		NR UPRAWNIENI	SPECJALNOŚĆ	PODPIS
mgr inż. Piotr Długociński				10.2012
mgr inż. Paweł Lipiński				10.2012
SPRAWDZIŁ:		NR UPRAWNIENI	SPECJALNOŚĆ	PODPIS
mgr inż. arch. Witold Dominik		65/98	ARCHITEKTONICZNA	10.2012
mgr inż. Małgorzata Sobocińska-Szafran		SLK/1029/PWOK/05	KONSTRUKCYJNO-BUDOWLANA	10.2012
STADIUM DOKUMENTACJI				
				PBW
				PROJEKT BUDOWLANO-OPRACOWANIE CZĘŚCI BUDOWLANO-KONSTRUKCYJNA SKALA
				1:50
				NR RYSUNKU
				B-2