


BUDYNEK SUW – RZUT PRZYZIEMI  
 – INSTALACJE WOD-KAN  
 1:50

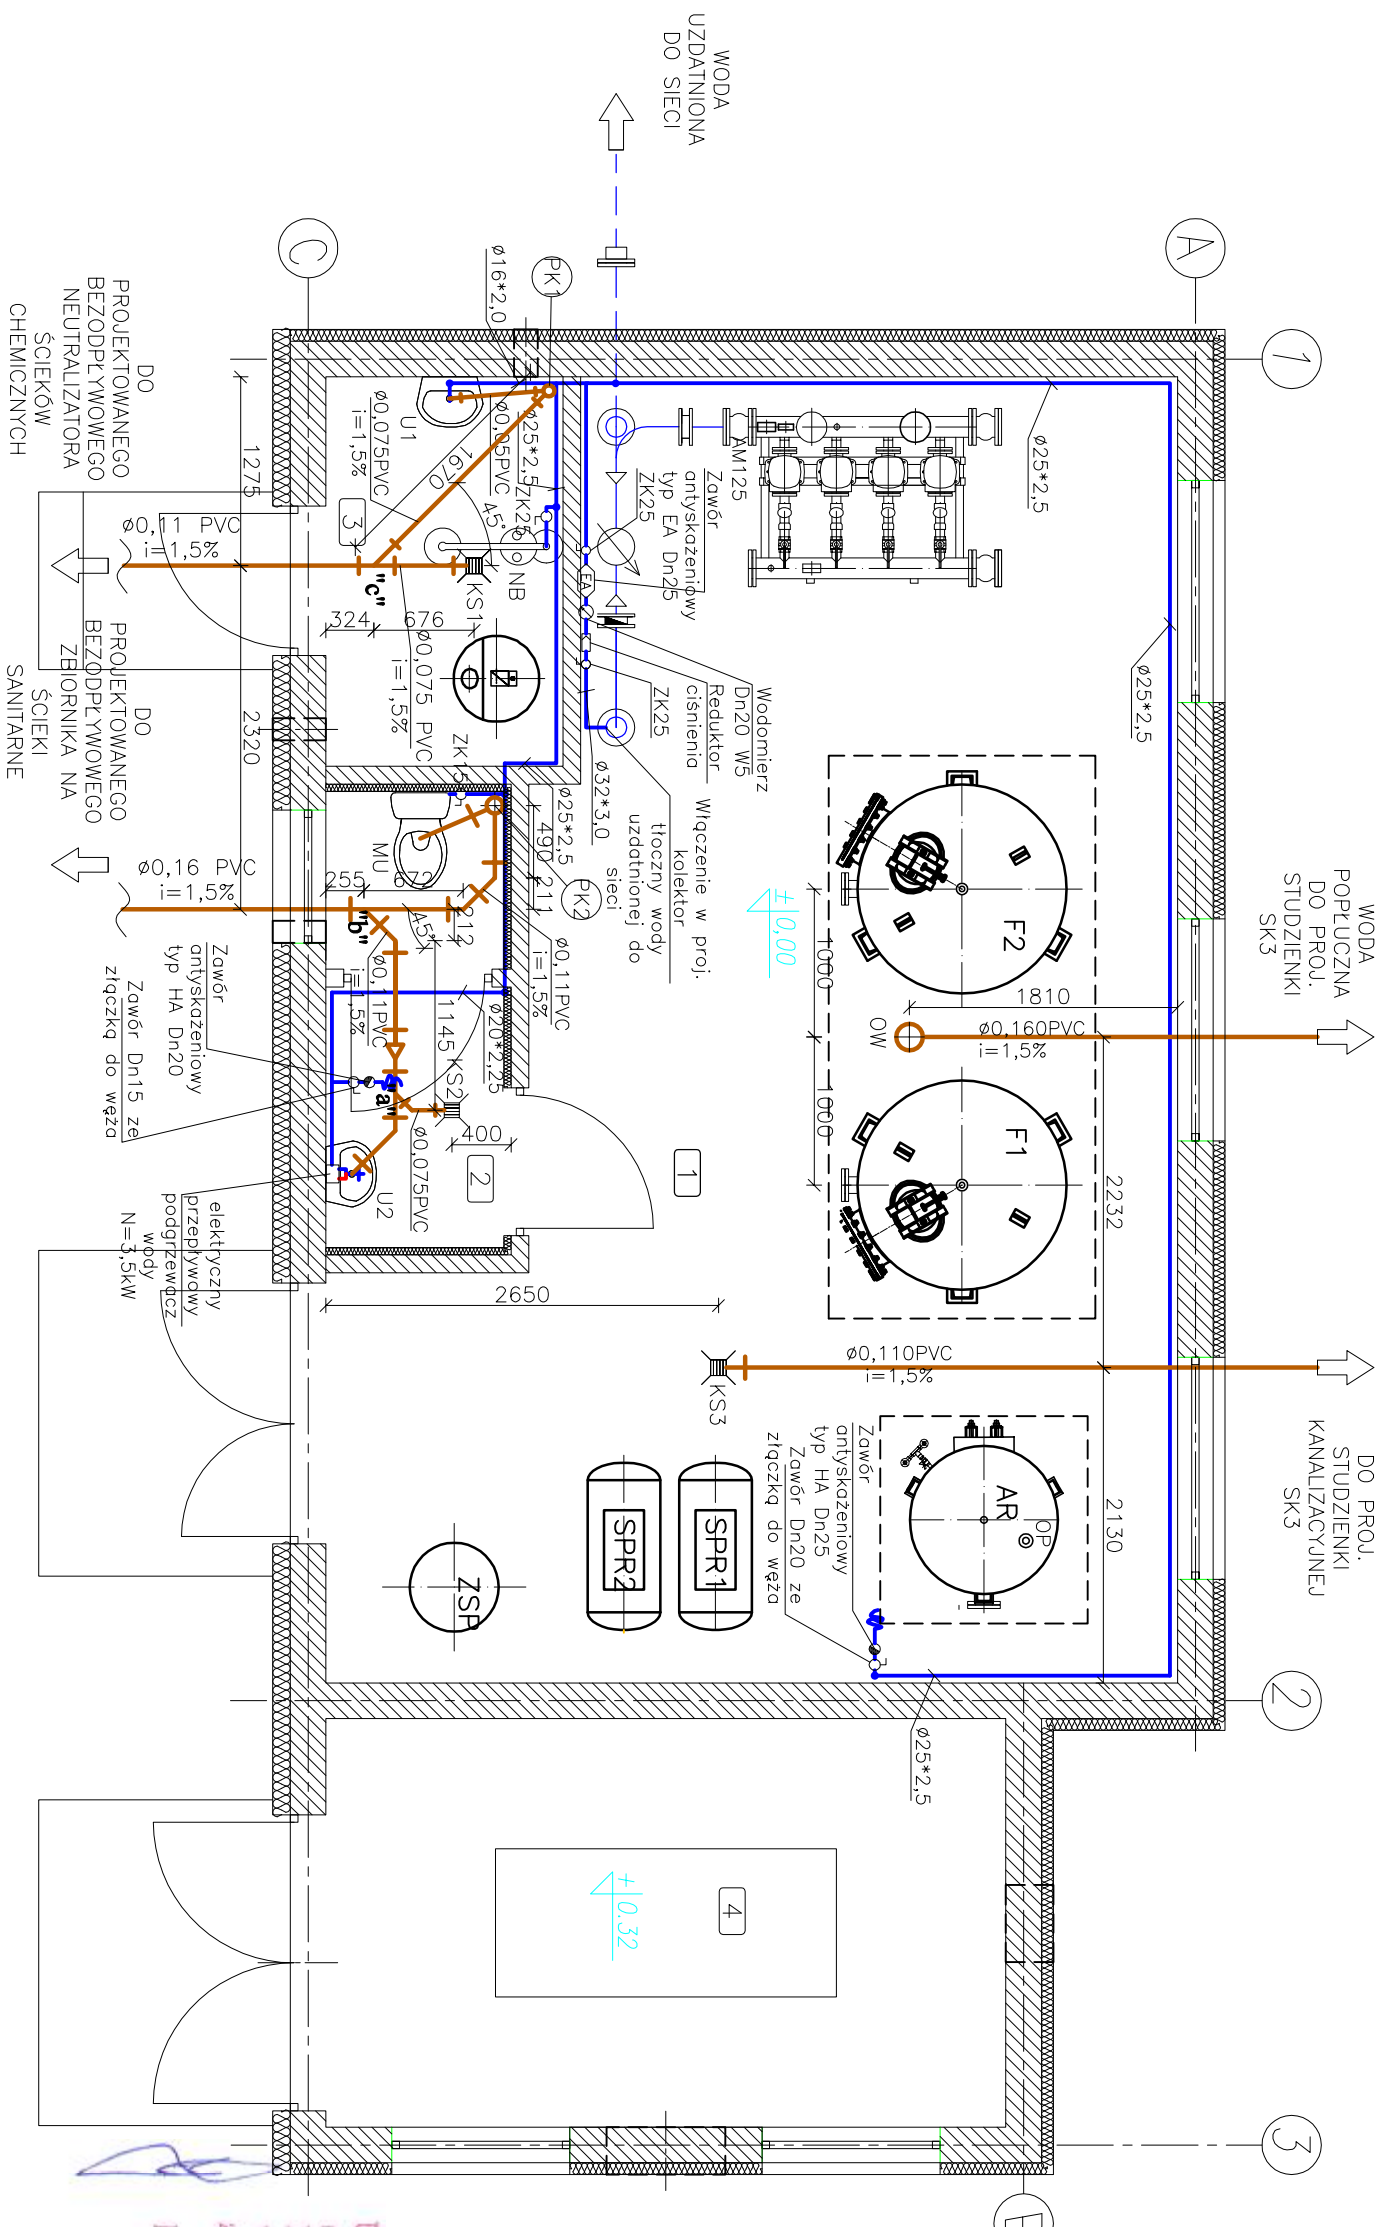

Uzgodniono na podstawie ustawy z dnia 14.03.1985 r.  
 o Państwowej Inspekcji Sanitarnej (tekst jednolity  
 Dz. U. z 2011 r. Nr 212 pozycja 1268) z podz. zm.  
 w zakresie wymagań higienicznych i zrewolucyjnych  
 z zastrzeżeniami jak w opinii  
 NS/NZ..525-77/12 ..... z dnia 28.11.2012.  
 PANSTWOWY INSPEKTOR SANITARNY  
 w Częstochowie  
 lek. med. Dariusz Szwedowski

- UWAGA:  
 ±0,00 = 279,96 m.n.p.m  
 1. Instalacje wodociągową wykonać z PEX-AL-PE  
 2. W pomieszczeniu [3] instalacje wykonać w brzdach  
 (podtynkowo), w pozostałych pomieszczeniach  
 nadtynkowo.

- OZNACZENIA:  
 — rurociąg wody ciepłej  
 — rurociąg wody zimnej  
 — kanalizacja

- ZK15 — zawór kulowy Dn15  
 ZK25 — zawór kulowy Dn25  
 MU — miska ustępowa  
 U1-2 — umywalka  
 NB — natrysk bezpieczeństwa z oczomyjką  
 KS1-3 — proj. wpust podłogowy  
 PK1, PK2 — proj. piony kanalizacyjne  
 OW — proj. odbiór wody poplucznej Ø400

ZESTAWIENIE POMIESZCZEŃ		
NR POM.	NAZWA POMIESZCZENIA	POWERZCHNIA [m <sup>2</sup> ]
1	HALA TECHNOLOGICZNA	40.46
2	WC Z PRZEDSIÓNKIEM	3.76
3	CHLOROWNIA	4.21
4	POMIESZCZENIE AGREGATU	12.67
RAZEM		61.83 m <sup>2</sup>

	<b>NBM Technologie</b>		Mroczo, 10000 ul. Koszowa 10 42-200 Częstochowa, ul. Ber. 143/157 tel./fax: 34 365-75-81 e-mail: biuro@nbmtechnologie.pl
	ZADANIE: „ROZBUDOWA WODOCIĄGU GMINNEGO – BUDOWA UJĘCIA I STACJI UZDATNIANIA WODY W MIEJSCOWOŚCI KLEPACZKA WRAZ Z INFRASTRUKTURĄ TOWARZYSZĄCĄ”		
	OBIEKT: STACJA UZDATNIANIA WODY WRAZ Z INFRASTRUKTURĄ TOWARZYSZĄCĄ W MIEJSCOWOŚCI KLEPACZKA		
	INWESTOR: GMINA STARCZA ul. Gminna 4, 42-261 STARCZA		
NAZWA RYSUNKU: BUDYNEK SUW – RZUT PRZYZIEMI – INSTALACJE WOD-KAN			NR RYSUNKU: 1:50
PROJEKTOWAŁ: mgr inż. Tomasz Torpocz		SPECJAŁNOŚĆ: TECHNOLOGICZNO-SANITARNA	DATA: 10.2012
OPRACOWAŁ: mgr inż. Weronika Kulesza		PODPIS:	DATA: 10.2012
SPRAWDZIŁ: mgr inż. Teresa Syc-Wójcik		SLK/1030/PWOS/05	TECHNOLOGICZNO-SANITARNA
STADIUM DOKUMENTACJI:			NR RYSUNKU: T-6
PROJEKTOWAŁ:			DATA: