


BUDYNEK SUW ROZWIŃNIĘCIE WENWĘTRZNEJ
KANALIZACJI ŚCIEKÓW SANITARNYCH
1:50

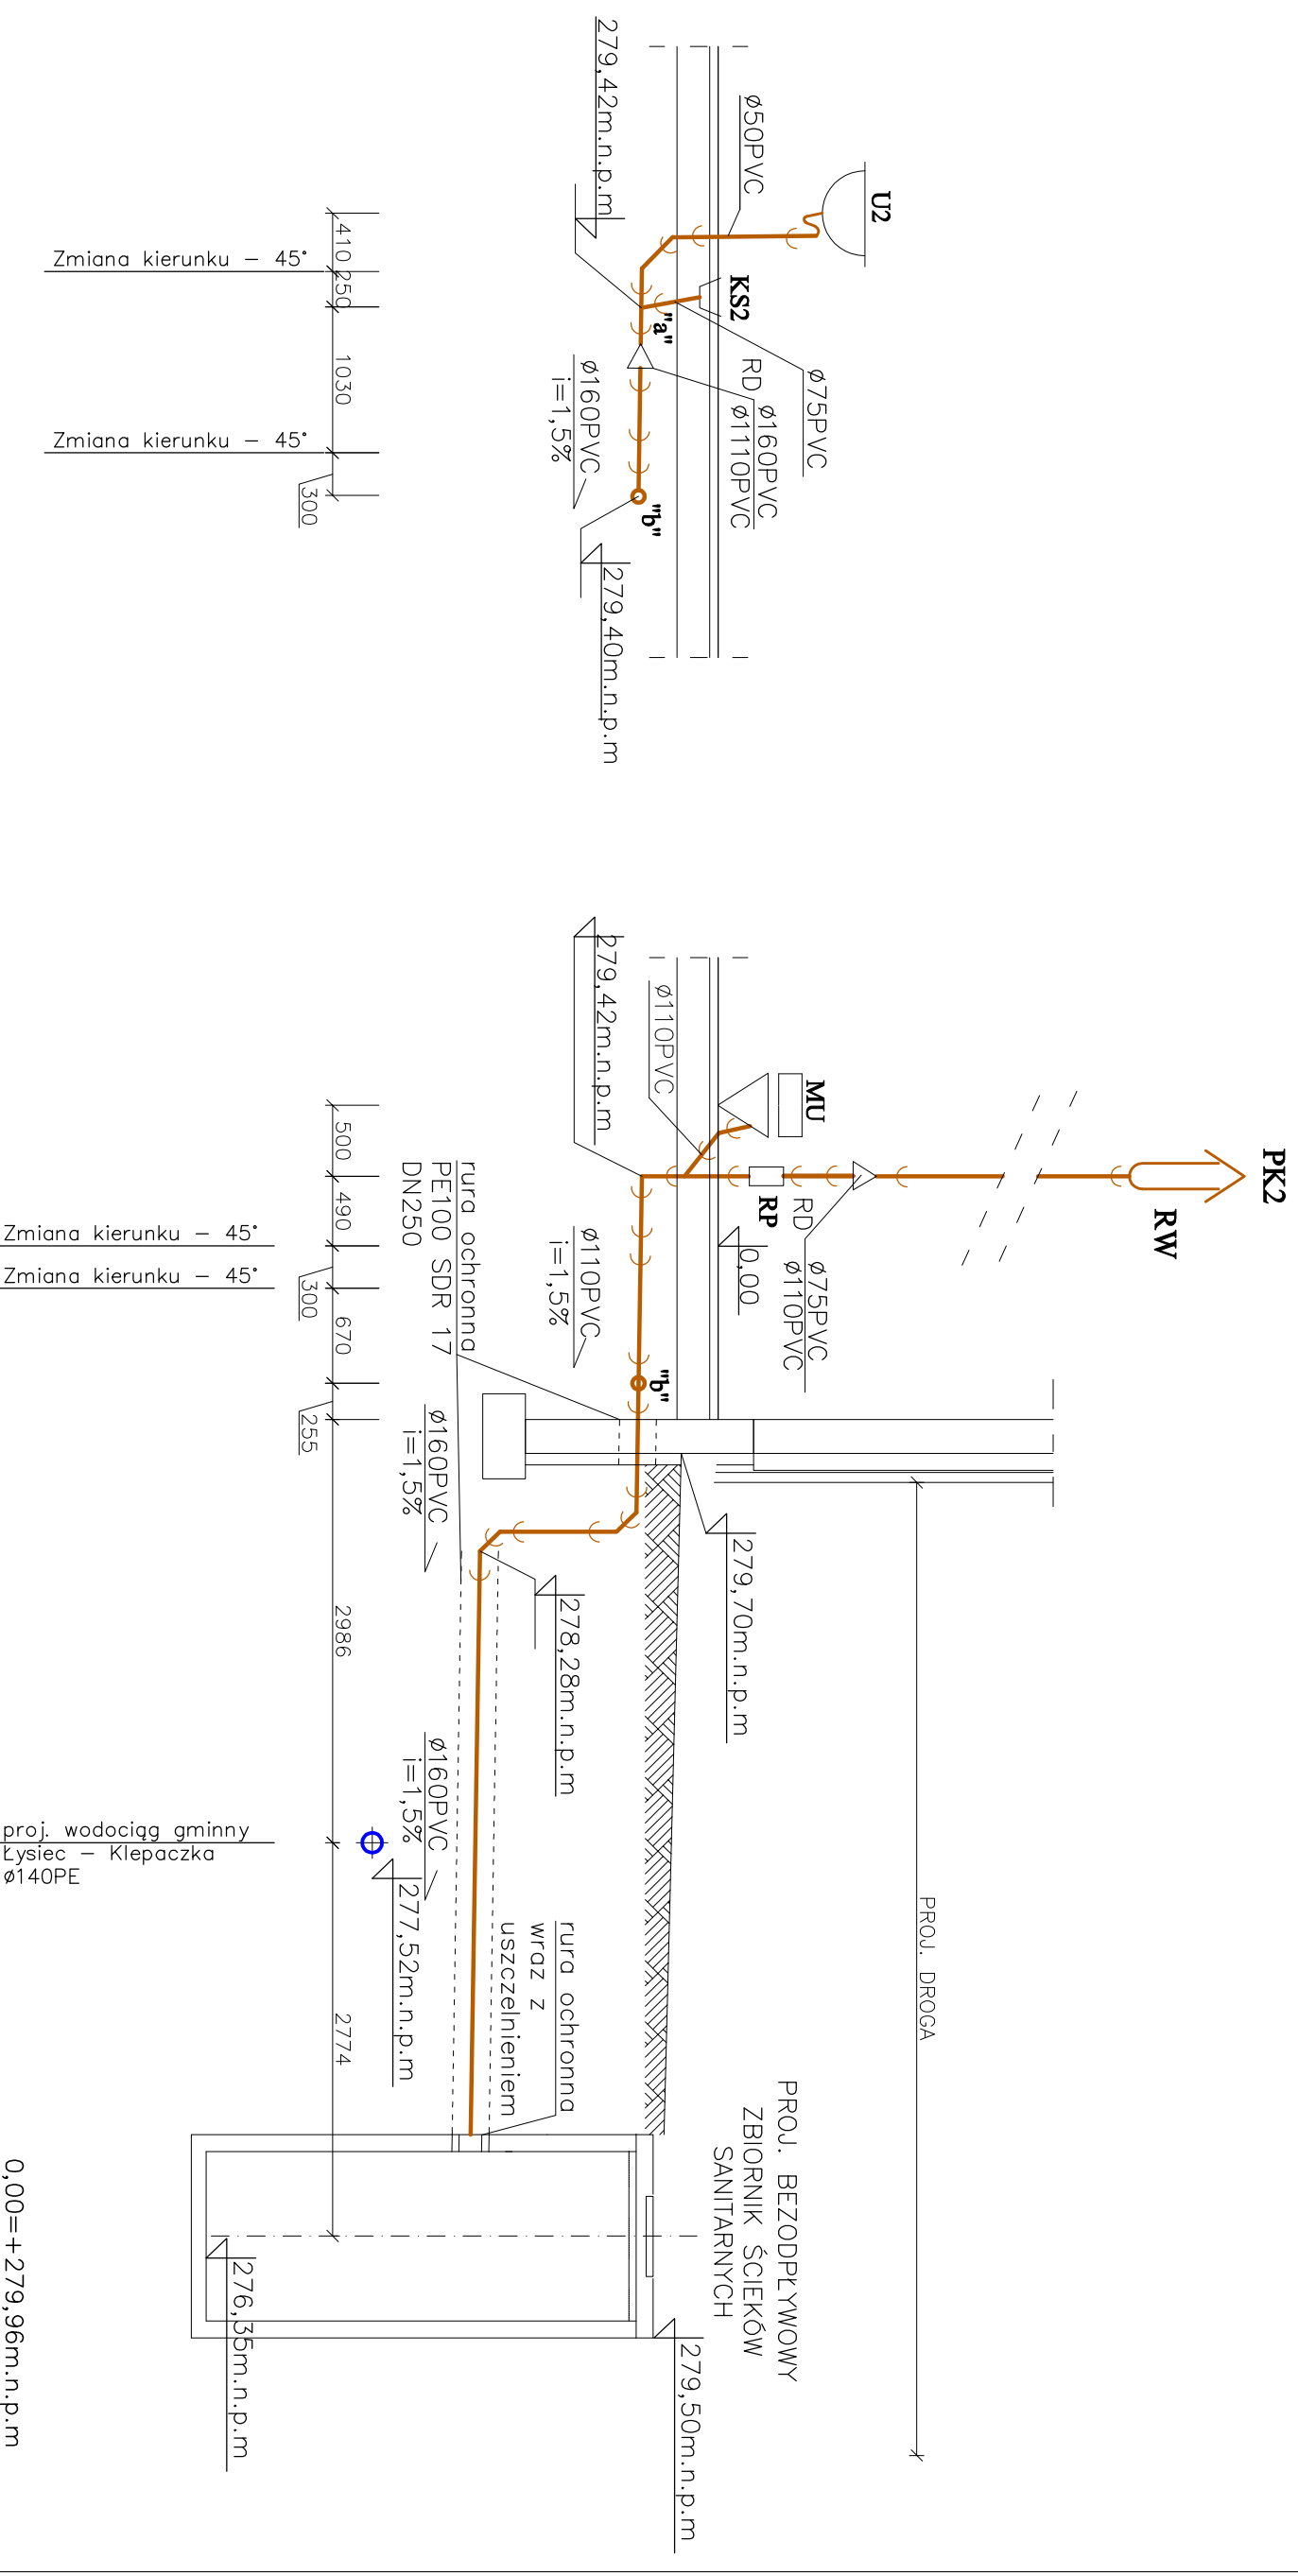

- OZNACZENIA:
- U – umywalka – szt.1
 - MU – miska ustępowa – szt.1
 - KS – kratka ściekowa – szt.2
 - PK – pion kanalizacyjny – szt.1
 - RP – rewizja pionowa – szt.1
 - RW – rura wywiewna Ø0,75 – szt.1

		NBM Technologies Mrocza i Wspólnicy spółka jawna 42-200 Czysta ul. Bór 143/157 tel./fax: 34 365-75-81 e-mail: biuro@nbmtechnologie.pl	
ZADANIE: ROZBUDOWA WODOCIAGU GMINNEGO – BUDOWA UJĘCIA I STACJI UZDATNIANIA WODY W MIEJSCOWOŚCI KLEPACZKA WRAZ Z INFRASTRUKTURĄ TOWARZYSZĄCĄ*			
OBIEKT: STACJA UZDATNIANIA WODY WRAZ Z INFRASTRUKTURĄ TOWARZYSZĄCĄ W MIEJSCOWOŚCI KLEPACZKA		STADIUM DOKUMENTACJI PBW PROJEKT BUDOWLANO-TECHNOLOGICZNO-SANITARNA SKALA	
INWESTOR: GMINA STARCZA ul. Gminna 4, 42-261 STARCZA		NR PROJEKTU 1:50	
NR EWD. DZIAŁEK: 199, 197/37, 181, 197/22 OBRĘB KLEPACZKA			
NAZWA RYSUNKU: BUDYNEK SUW ROZWIŃNIĘCIE WENWĘTRZNEJ KANALIZACJI			
PROJEKTOWAŁ: mgr inż. Tomasz Toropocz	NR UPRAWNIENI SLK/3144/PWOS/10	SPECJALNOŚĆ TECHNOLOGICZNO-SANITARNA	PODPIS DATA 10.2012
OPRACOWAŁ: mgr inż. Weronika Kulesza			10.2012
SPRAWDZIŁ: mgr inż. Teresa Syc-Wójcik	SLK/1030/PWOS/05	TECHNOLOGICZNO-SANITARNA	10.2012
			T-8