


BUDYNEK SUW ROZWIĘCIĘ WEWNĘTRZNEJ
KANALIZACJI ŚCIEKÓW TECHNOLOGICZNYCH
ORAZ WÓD PRZYPADKOWYCH Z BUDYNKU SUW
1:50

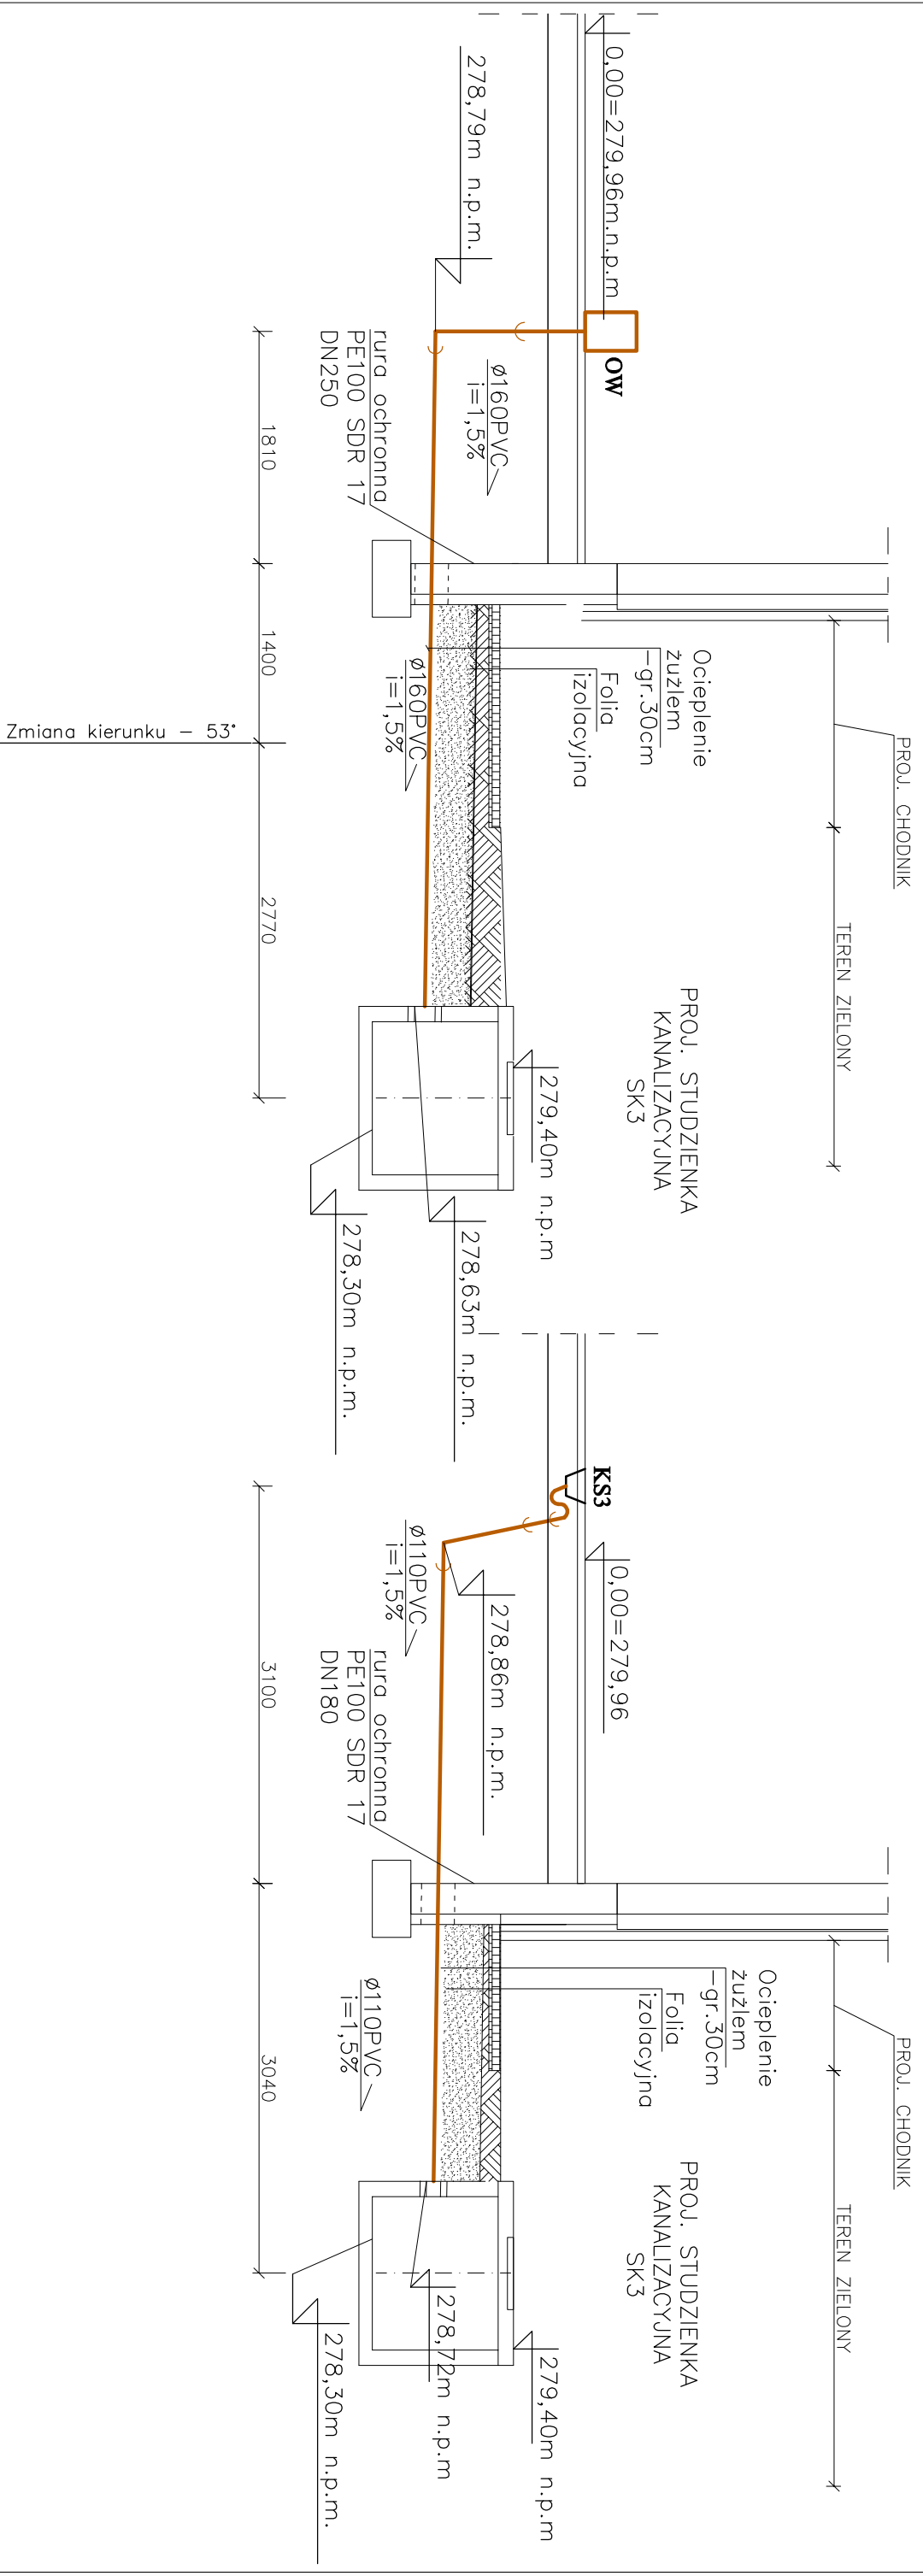

0,00 = +279,96m.n.p.m



NBM Technologie

NBM Technologie
Mrocza i Wspólnicy sp. z o.o.
42-200 Czeszochowa ul. Bór 143/157
tel./fax: 34 365-75-81
e-mail: biuro@nbmtechnologie.pl

OZNACZENIA:

OW – odbior wody popłucznej $\phi 400$
KS – kratka ściekowa – szt.1

NBM Technologie				NBM Technologie	
ZADANIE: ROZBUDOWA WODOCIĄGU GMINNEGO – BUDOWA ULĘCIA I STACJI UZDATNIANIA WODY W MIEJSCOWOŚCI KLEPACZKA WRAZ Z INFRASTRUKTURĄ TOWARZYSZĄCĄ*					
OBIEKT: STACJA UZDATNIANIA WODY WRAZ Z INFRASTRUKTURĄ TOWARZYSZĄCĄ W MIEJSCOWOŚCI KLEPACZKA					
INWESTOR: GMINA STARCZA ul. Gminna 4, 42-261 STARCZA					
NR EWD. DZIAŁEK: 199, 197/37, 181, 197/22 OBRĘB KLEPACZKA					
NAZWA RYSUNKU: BUDYNEK SUW ROZWIĘCIĘ WEWNĘTRZNEJ KANALIZACJI ŚCIEKÓW TECHNOLOGICZNYCH ORAZ WÓD PRZYPADKOWYCH Z BUDYNKU SUW					
PROJEKTOWAŁ:	NR UPRAWNIENI	SPECJALNOŚĆ	PODSIS	DATA	NR RYSUNKU
mgr inż. Tomasz Taropocz	SLK/3144/PWOS/10	TECHNOLOGICZNO-SANITARYNA		10.2012	1:50
OPRACOWAŁ:					
mgr inż. Weronika Kulesza				10.2012	
SPRAWDZIŁ:					
mgr inż. Teresa Syc-Wójcik	SLK/1030/PWOS/05	TECHNOLOGICZNO-SANITARYNA		10.2012	T-10