



STUDNIA GŁĘBINOWA S-1 - RZUT I PRZEKRÓJ 1:25

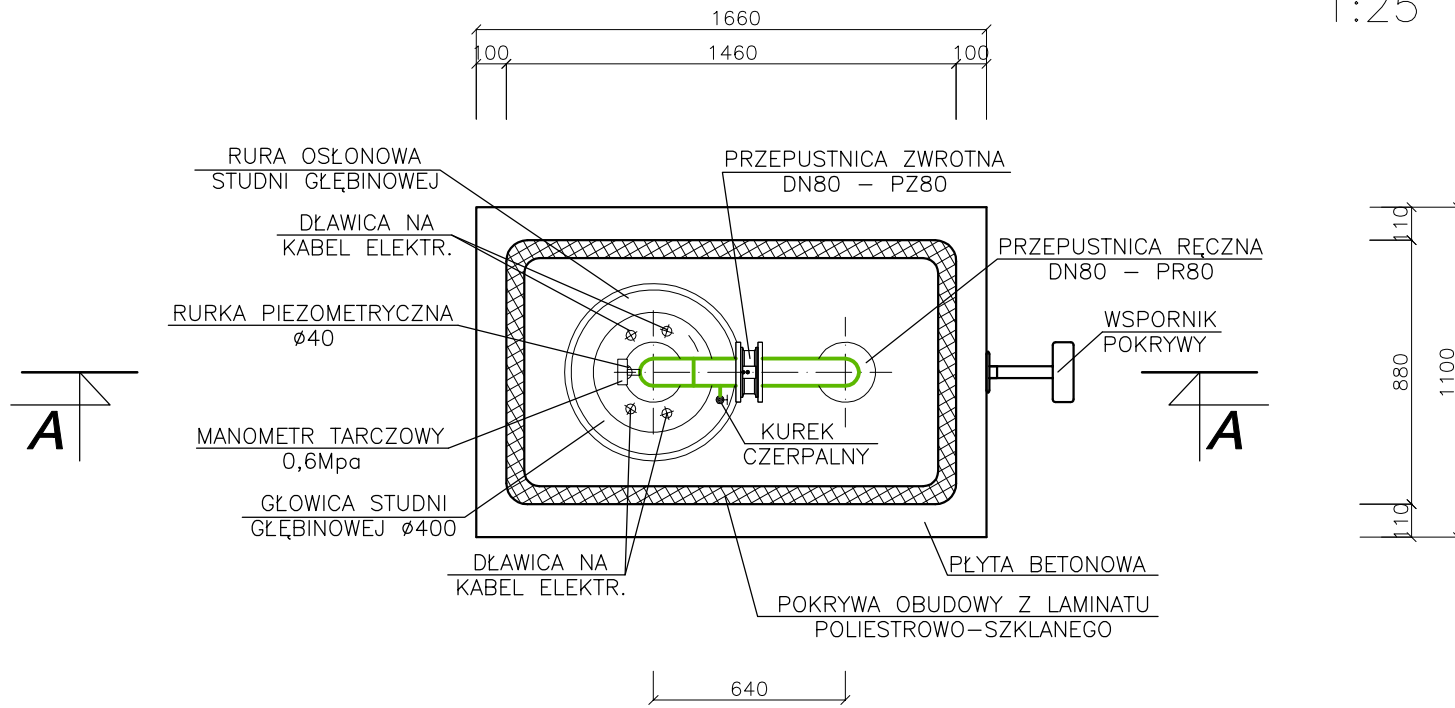

PRZEKRÓJ A-A

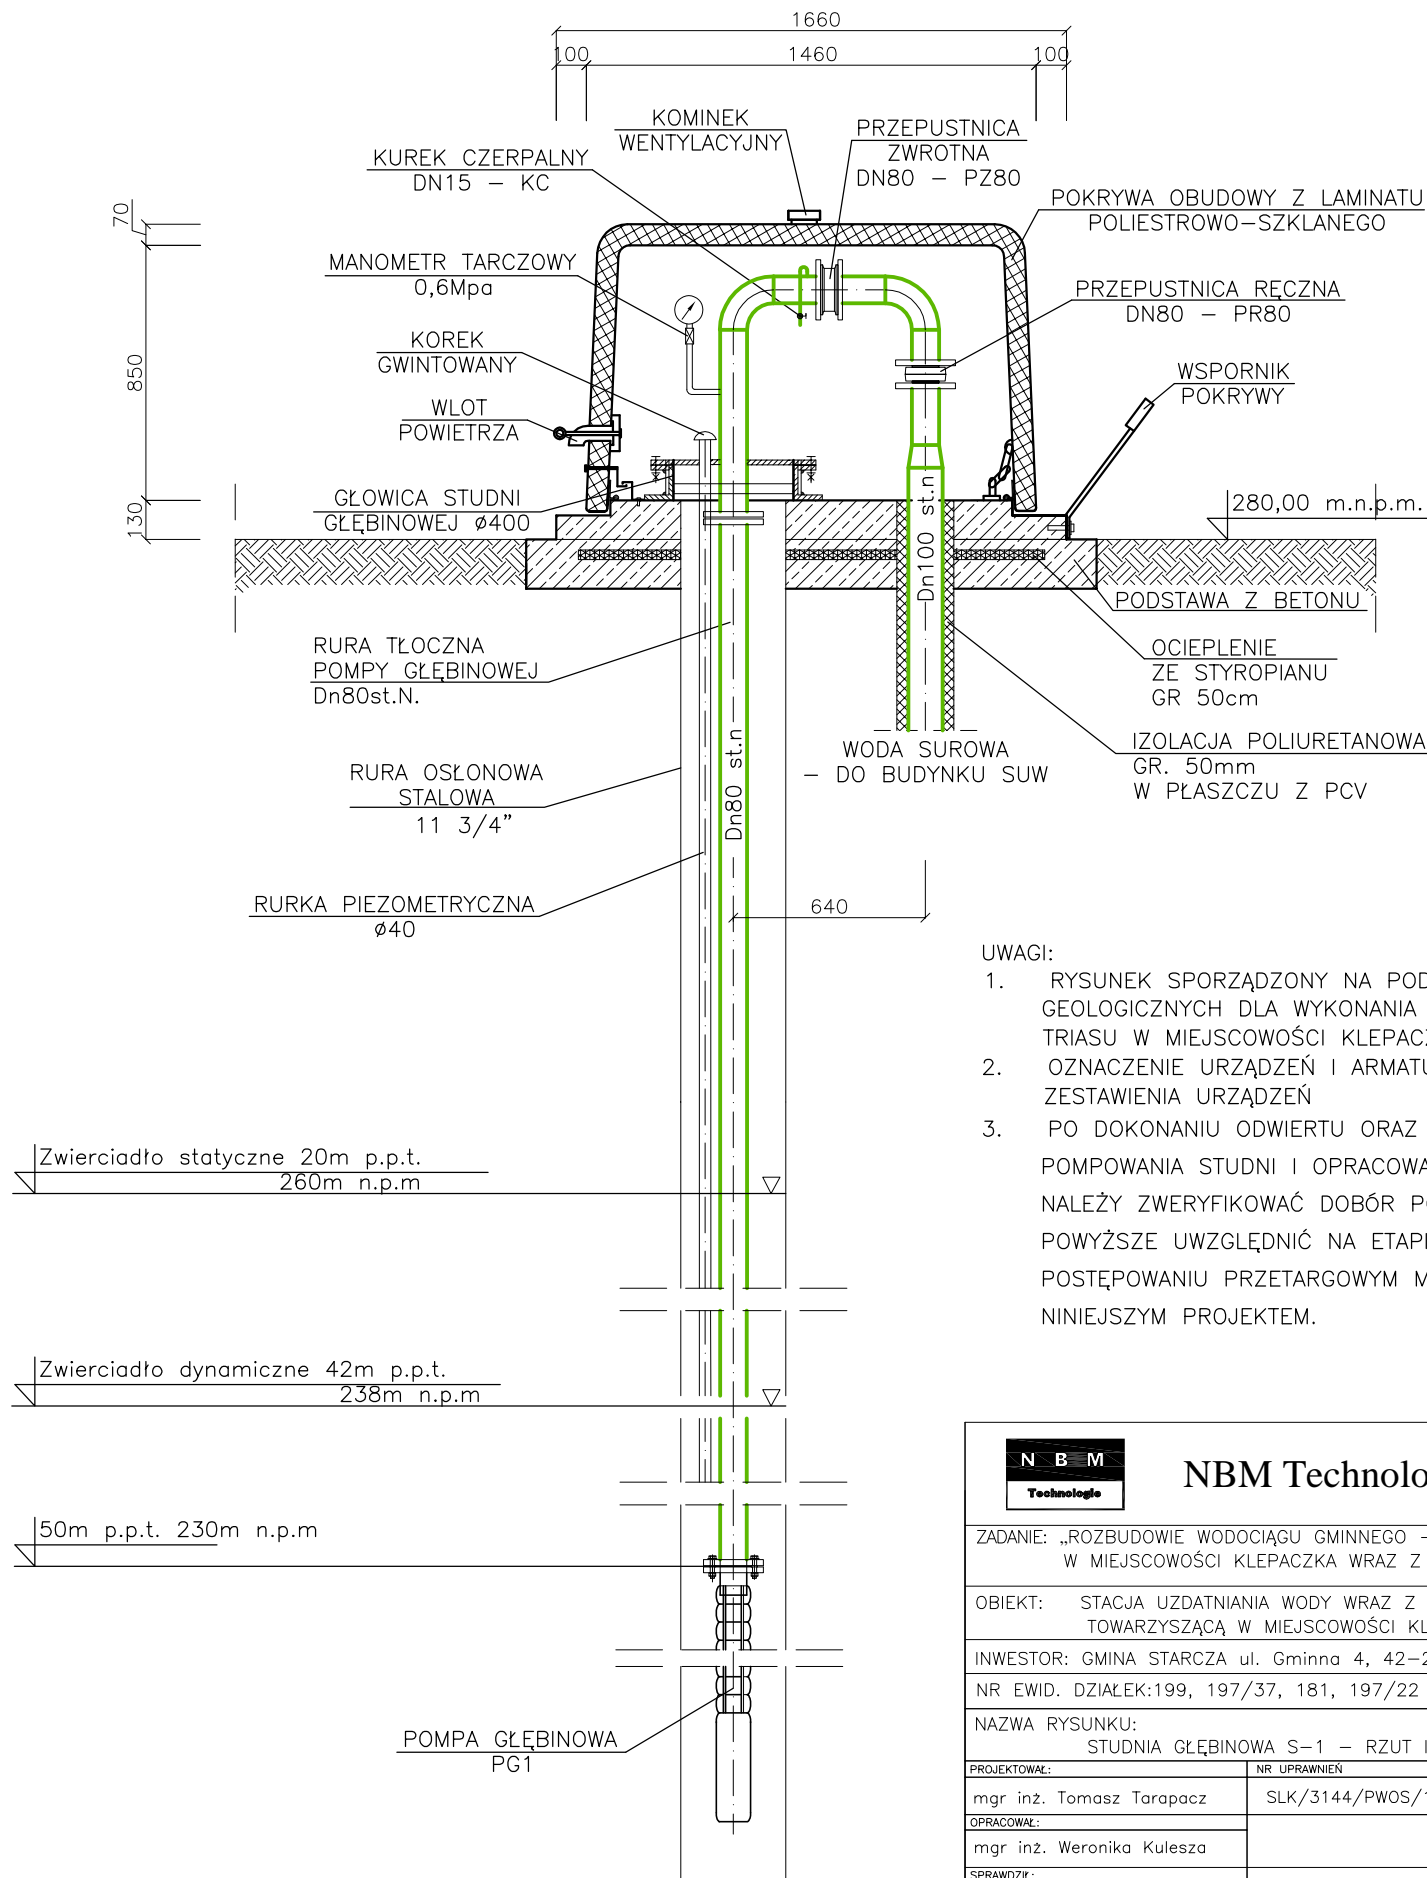

UWAGI:

1. RYSUNEK SPORZĄDZONY NA PODSTAWIE DOKUMENTACJI : „PROJEKT ROBÓT GEOLOGICZNYCH DLA WYKONANIA UJĘCIA WÓD PODZIEMNYCH Z UTWORÓW TRIASU W MIEJSCOWOŚCI KLEPACZKA”.
2. OZNACZENIE URZĄDZEŃ I ARMATURY WG SCHEMATU TECHNOLOGICZNEGO I ZESTAWIENIA URZĄDZEŃ
3. PO DOKONANIU ODWIERTU ORAZ PRZEPROWADZENIU ZESPOŁOWEGO POMPOWANIA STUDNI I OPRACOWANIU DOKUMENTACJI HYDROGEOLOGICZNEJ NALEŻY ZWERYFIKOWAĆ DOBÓR POMPY GŁĘBINOWEJ. WYKONAWCA POWINIEN POWYŻSZE UWZGLĘDNIĆ NA ETAPIE PRZYGOTOWANIA OFERTY W POSTĘPOWANIU PRZETARGOWYM MA WYKONANIE ROBÓT OBJĘTYCH NINIEJSZYM PROJEKTEM.



NBM Technologie

NBM Technologie
Mrocza i Wspólnicy spółka jawna
42-200 Częstochowa ul. Bór 143/157
tel/fax: 34 365-75-81
e-mail: biuro@nbmtechnologie.pl

ZADANIE: „ROZBUDOWIE WODOCIĄGU GMINNEGO – BUDOWIE UJĘCIA I STACJI UZDATNIANIA WODY W MIEJSCOWOŚCI KLEPACZKA WRAZ Z INFRASTRUKTURĄ TOWARZYSZĄCĄ”

OBIEKT: STACJA UZDATNIANIA WODY WRAZ Z INFRASTRUKTURĄ TOWARZYSZĄCĄ W MIEJSCOWOŚCI KLEPACZKA

INWESTOR: GMINA STARCZA ul. Gminna 4, 42-261 STARCZA

NR EWID. DZIAŁEK: 199, 197/37, 181, 197/22 OBRĘB KLEPACZKA

NAZWA RYSUNKU: STUDNIA GŁĘBINOWA S-1 – RZUT I PRZEKRÓJ

PROJEKTOWAŁ:	NR UPRAWNIENI	SPECJALNOŚĆ	PODPIS	DATA	NR RYSUNKU
mgr inż. Tomasz Tarapacz	SLK/3144/PWOS/10	TECHNOLOGICZNO –SANITARNA		10.2012	T-12
mgr inż. Weronika Kulesza				10.2012	
mgr inż. Teresa Syc-Wójcik	SLK/1030/PWOS/05	TECHNOLOGICZNO –SANITARNA		10.2012	

STADIUM DOKUMENTACJI
PBW
PROJEKT
BUDOWLANO-WYKONAWCZY
CZĘŚĆ TECHNOLOGICZNO-SANITARNA

SKALA

1:25