
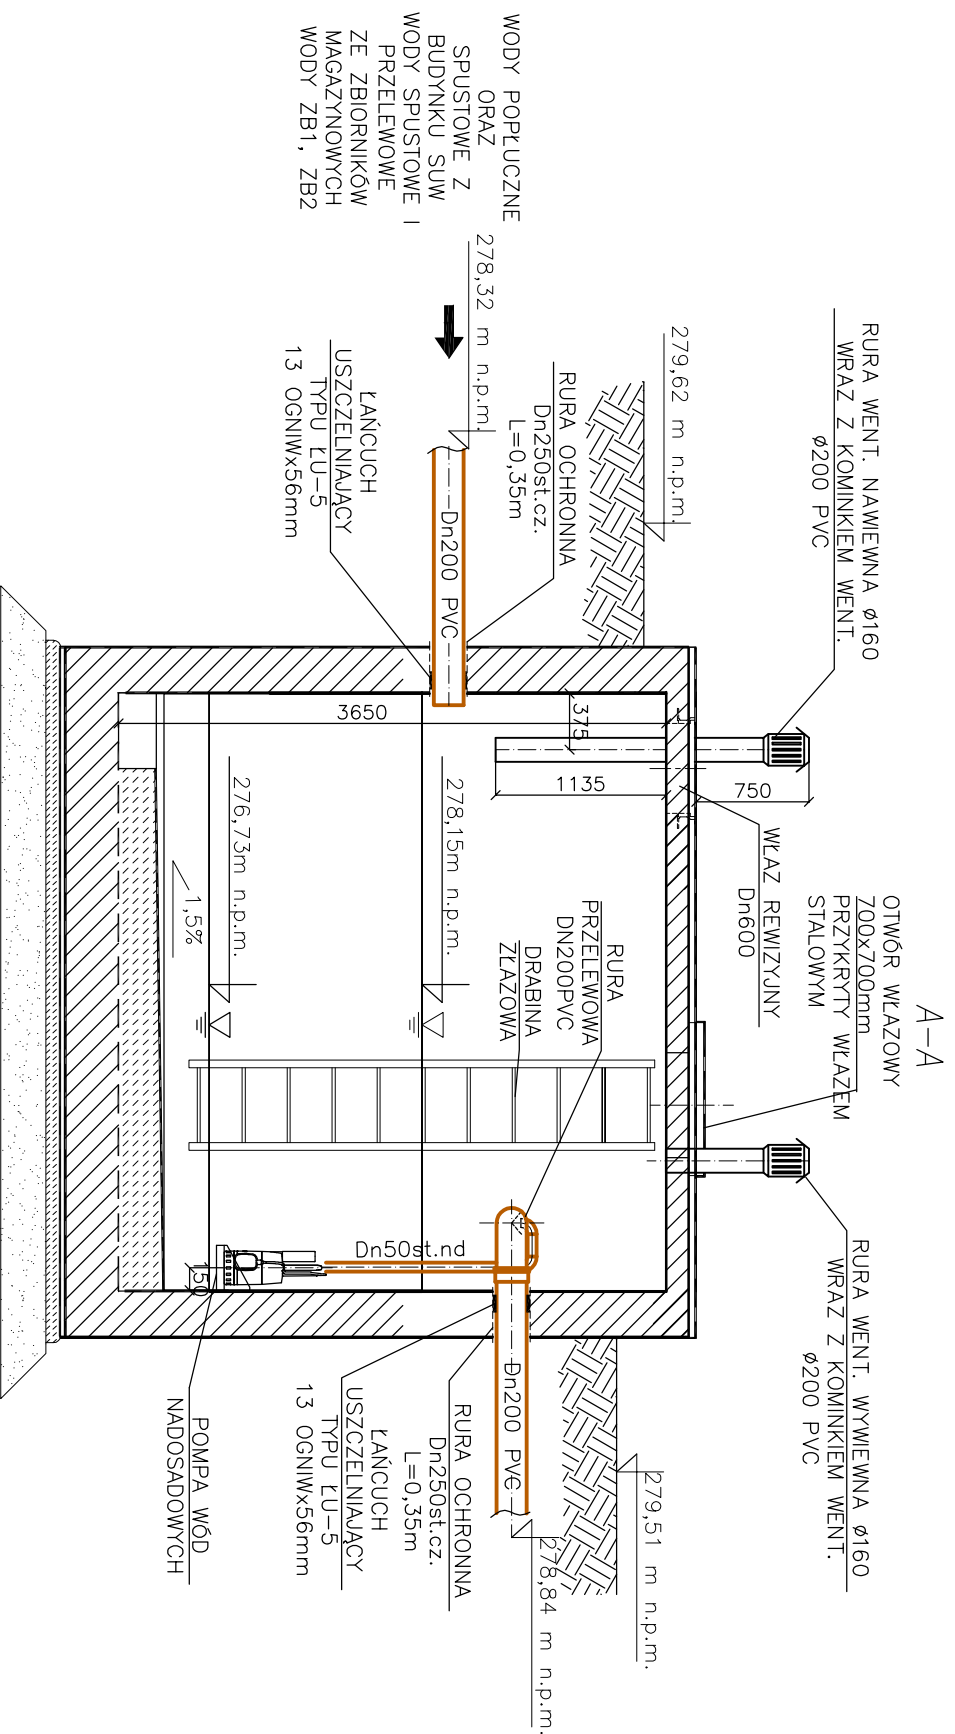
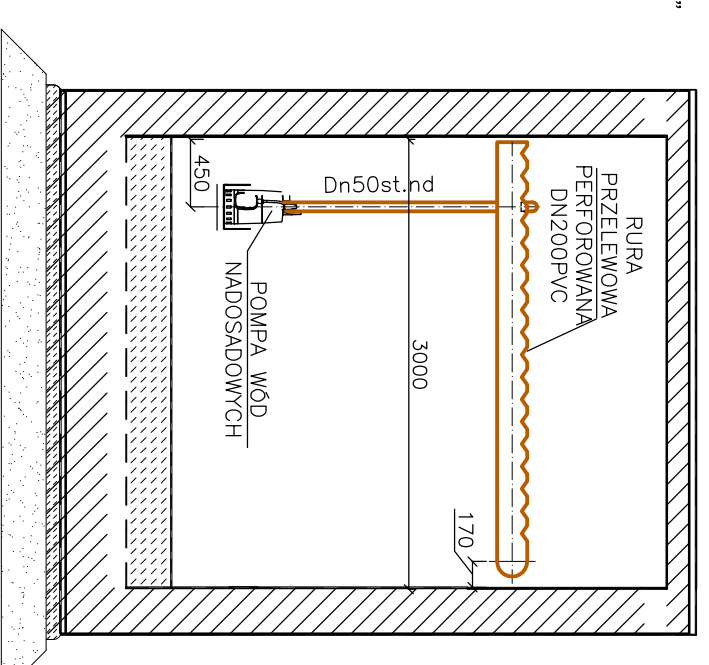


RZUT POZIOMY

ODSTOJNIK WÓD POPLUCZNYCH

1:50

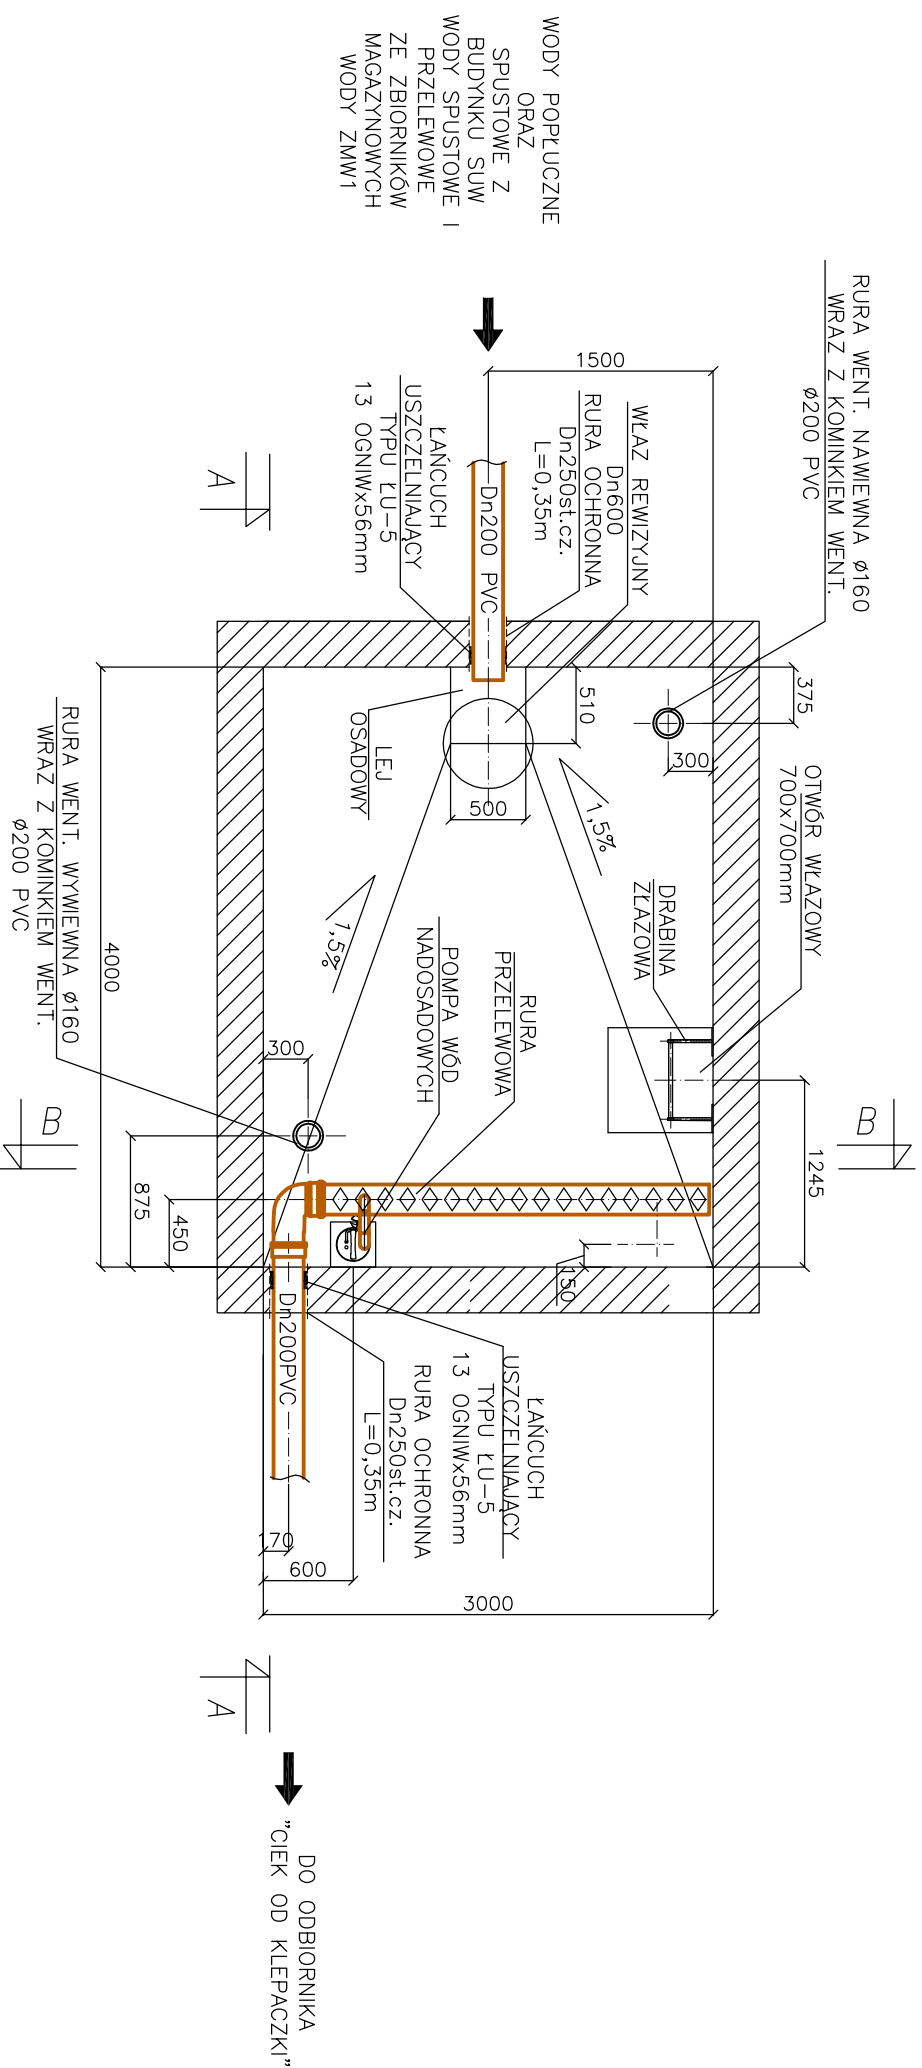

DO ODBIORNIKA
"CIEK OD KLEPACZKI"

DO ODBIORNIKA
"CIEK OD KLEPACZKI"

N B M
Technologia

NBM Technologie

NBM Technologie
Mrocza i Wspólnicy spółka jawna
42-200 Czeszów ul. Bór 143/157
tel./fax: 34 365-75-81
e-mail: biuro@nbmtechnologie.pl

ZADANIE: „ROZBUDOWA WODOCIĄGU GMINNEGO – BUDOWA UJĘCIA I STACJI UZDATNIANIA WODY W MIEJSCOWOŚCI KLEPACZKA WRĄZ Z INFRASTRUKTURĄ TOWARZYSZĄCĄ”

OBIEKT: STACJA UZDATNIANIA WODY WRĄZ Z INFRASTRUKTURĄ TOWARZYSZĄCĄ W MIEJSCOWOŚCI KLEPACZKA

INWESTOR: GMINA STARCZA ul. Gminna 4, 42-261 STARCZA

NR EWD. DZIAŁEK: 199, 197/37, 181, 197/22 OBRĘB KLEPACZKA

NAZWA RYSUNKU: ODSTOJNIK WÓD POPLUCZNYCH

PROJEKTOWAŁ:	NR UPRAWNIENI	SPECJALNOŚĆ	PODS.	DATA	NR RYSUNKU
mgr inż. Tomasz Toropocz	SLK/3144/PWOS/10	TECHNOLOGICZNO -SANITARYNA		10.2012	T-14
mgr inż. Weronika Kulesza				10.2012	
SPRAWDZIŁ: mgr inż. Teresa Syc-Wójcik	SLK/1030/PWOS/05	TECHNOLOGICZNO -SANITARYNA		10.2012	

STADIUM DOKUMENTACJI
PBW

PROJEKT
BUDOWLANO-
CZĘŚĆ TECHNOLOGICZNO-
SANITARYNA
SKALA
1:50