PROFIL PODŁUŻNY RUROCIĄGU WODY SUROWEJ – STUDNIA GŁĘBINOWA S–1 – BUDYNEK SUW 1:100/100

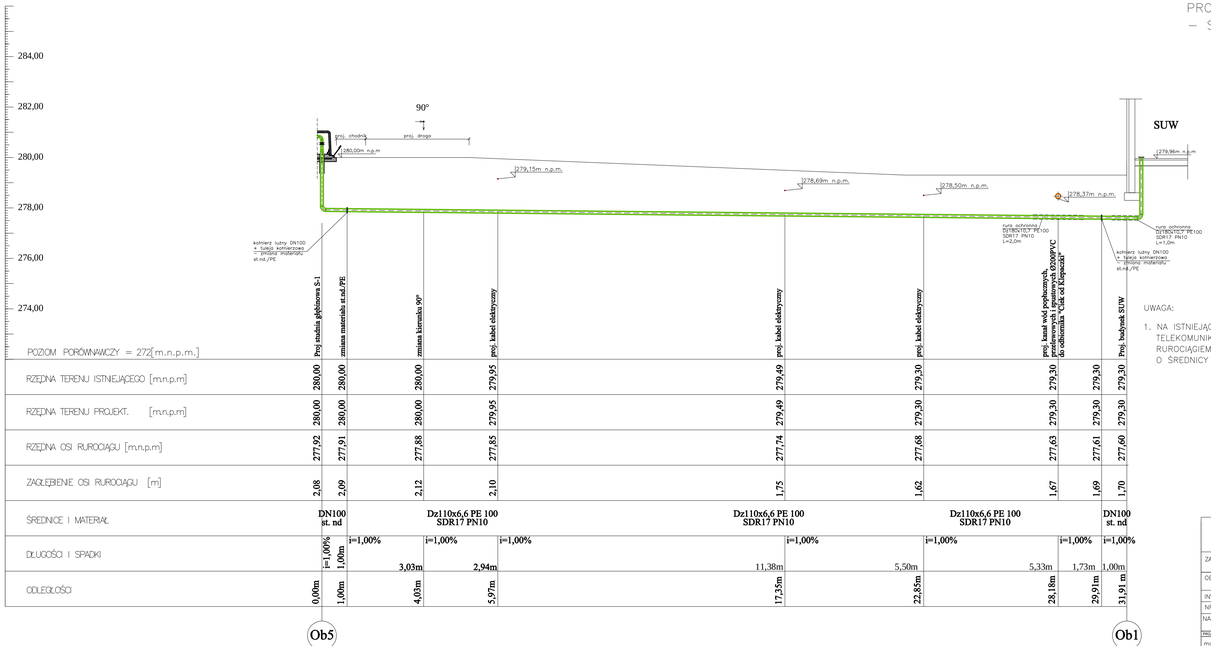

	Proj studnia głębinowa S-1	zmiana materiału st.nd./PE	zmiana kierunku 90°	proj. kabel elektryczny	proj. kabel elektryczny	proj. kabel elektryczny	proj. kanał wód popłucznych, przelewowych i grawitacyjnych DZ600/PVC do oddzielnika "Ochla" k/Łopusek	Proj. budynek SUW
POZIOM PORÓWNAWCZY = 272[m.n.p.m.]								
RZĘDNA TERENU ISTNIEJĄCEGO [m.n.p.m]	280,00	280,00	280,00	279,95	279,49	279,30	279,30	279,30
RZĘDNA TERENU PROJEKT. [m.n.p.m]	280,00	280,00	280,00	279,95	279,49	279,30	279,30	279,30
RZĘDNA OSI RUROCIĄGU [m.n.p.m]	277,92	277,91	277,88	277,85	277,74	277,68	277,63	277,61	277,60
ZAGŁĘBIENIE OSI RUROCIĄGU [m]	2,08	2,09	2,12	2,10	1,75	1,62	1,67	1,69	1,70
ŚREDNICE I MATERIAŁ	DN100 st. nd		Dz110x6,6 PE 100 SDR17 PN10		Dz110x6,6 PE 100 SDR17 PN10		Dz110x6,6 PE 100 SDR17 PN10		DN100 st. nd
DŁUGOŚCI I SPADKI	i=1,00% 1,00m	i=1,00% 1,00m	i=1,00% 3,03m	i=1,00% 2,94m	i=1,00% 11,38m	i=1,00% 5,50m	i=1,00% 5,33m	i=1,00% 1,73m	i=1,00% 1,00m
ODLEGŁOŚCI	0,00m	1,00m	4,03m	5,97m	17,35m	22,85m	28,18m	29,91m	31,91 m

UWAGA:

1. NA ISTNIEJĄCYCH I PROJEKTOWANYCH KABLACH ELEKTRYCZNYCH ORAZ TELEKOMUNIKACYJNYCH W MIEJSCACH SKRZYŻOWAŃ Z PROJEKTOWANYM RUROCIĄGIEM NALEŻY ZAŁOŻYĆ DWUDZIELNE RURY OSŁONOWE TYPU AROTA O ŚREDNICY ø110 LUB ø160 O DŁUGOŚCI 2m W MIEJSCU KAŻDEGO SKRZYŻOWANIA

NBM Technologie

NBM Technologie
Mroczka i Wspólnicy spółka jawna
42–200 Częstochowa, ul. Ikara 43/157
NIP: 949–14–360–75–61
e–mail: biuro@nbmtechnologie.pl

ZADANIE: „ROZBUDOWA WODOCIĄGU GMINNEGO – BUDOWA UJĘCIA I STACJI UZDATNIANIA WODY W MIEJSCOWOŚCI KLEPACZKA WRAZ Z INFRASTRUKTURĄ TOWARZYSZĄCĄ"					STADIUM DOKUMENTACJI: PBW – PROJEKT BUDOWLANO-WYKONAWCZY (ZGODNIE Z PN-B-02361:2000)
OBIEKT: STACJA UZDATNIANIA WODY WRAZ Z INFRASTRUKTURĄ TOWARZYSZĄCĄ W MIEJSCOWOŚCI KLEPACZKA					
INWESTOR: GMINA STARCZA ul. Gminna 4, 42–261 STARCZA					
NR EWID. DZIAŁEK:199, 197/37, 181, 197/22 OBRĘB KLEPACZKA					SKALA: 1:100/100
NAZWA RYSUNKU: PROFIL PODŁUŻNY RUROCIĄGU WODY SUROWEJ – STUDNIA GŁĘBINOWA S–1 – BUDYNEK SUW					
PROJEKTOWAŁ:	NR UPRAWNIEŃ	SPECJALNOŚĆ	PODPIS	DATA	NR RYSUNKU
mgr inż. Tomasz Tarapacz	SLK/3144/PWOS/10	TECHNOLOGICZNO-SANITARNA		10.2012	T–15
SPRAWDZIŁ: mgr inż. Weronika Kulesza				10.2012	
SPRAWDZIŁ: mgr inż. Teresa Syc–Wójcik	SLK/1030/PWOS/05	TECHNOLOGICZNO-SANITARNA		10.2012	