


WYLOT BETONOWY WÓD NADOSADOWYCH DO ISTNIEJĄCEGO ODBIORNIKA

„CIEK OD KLEPACZKI”

1:25

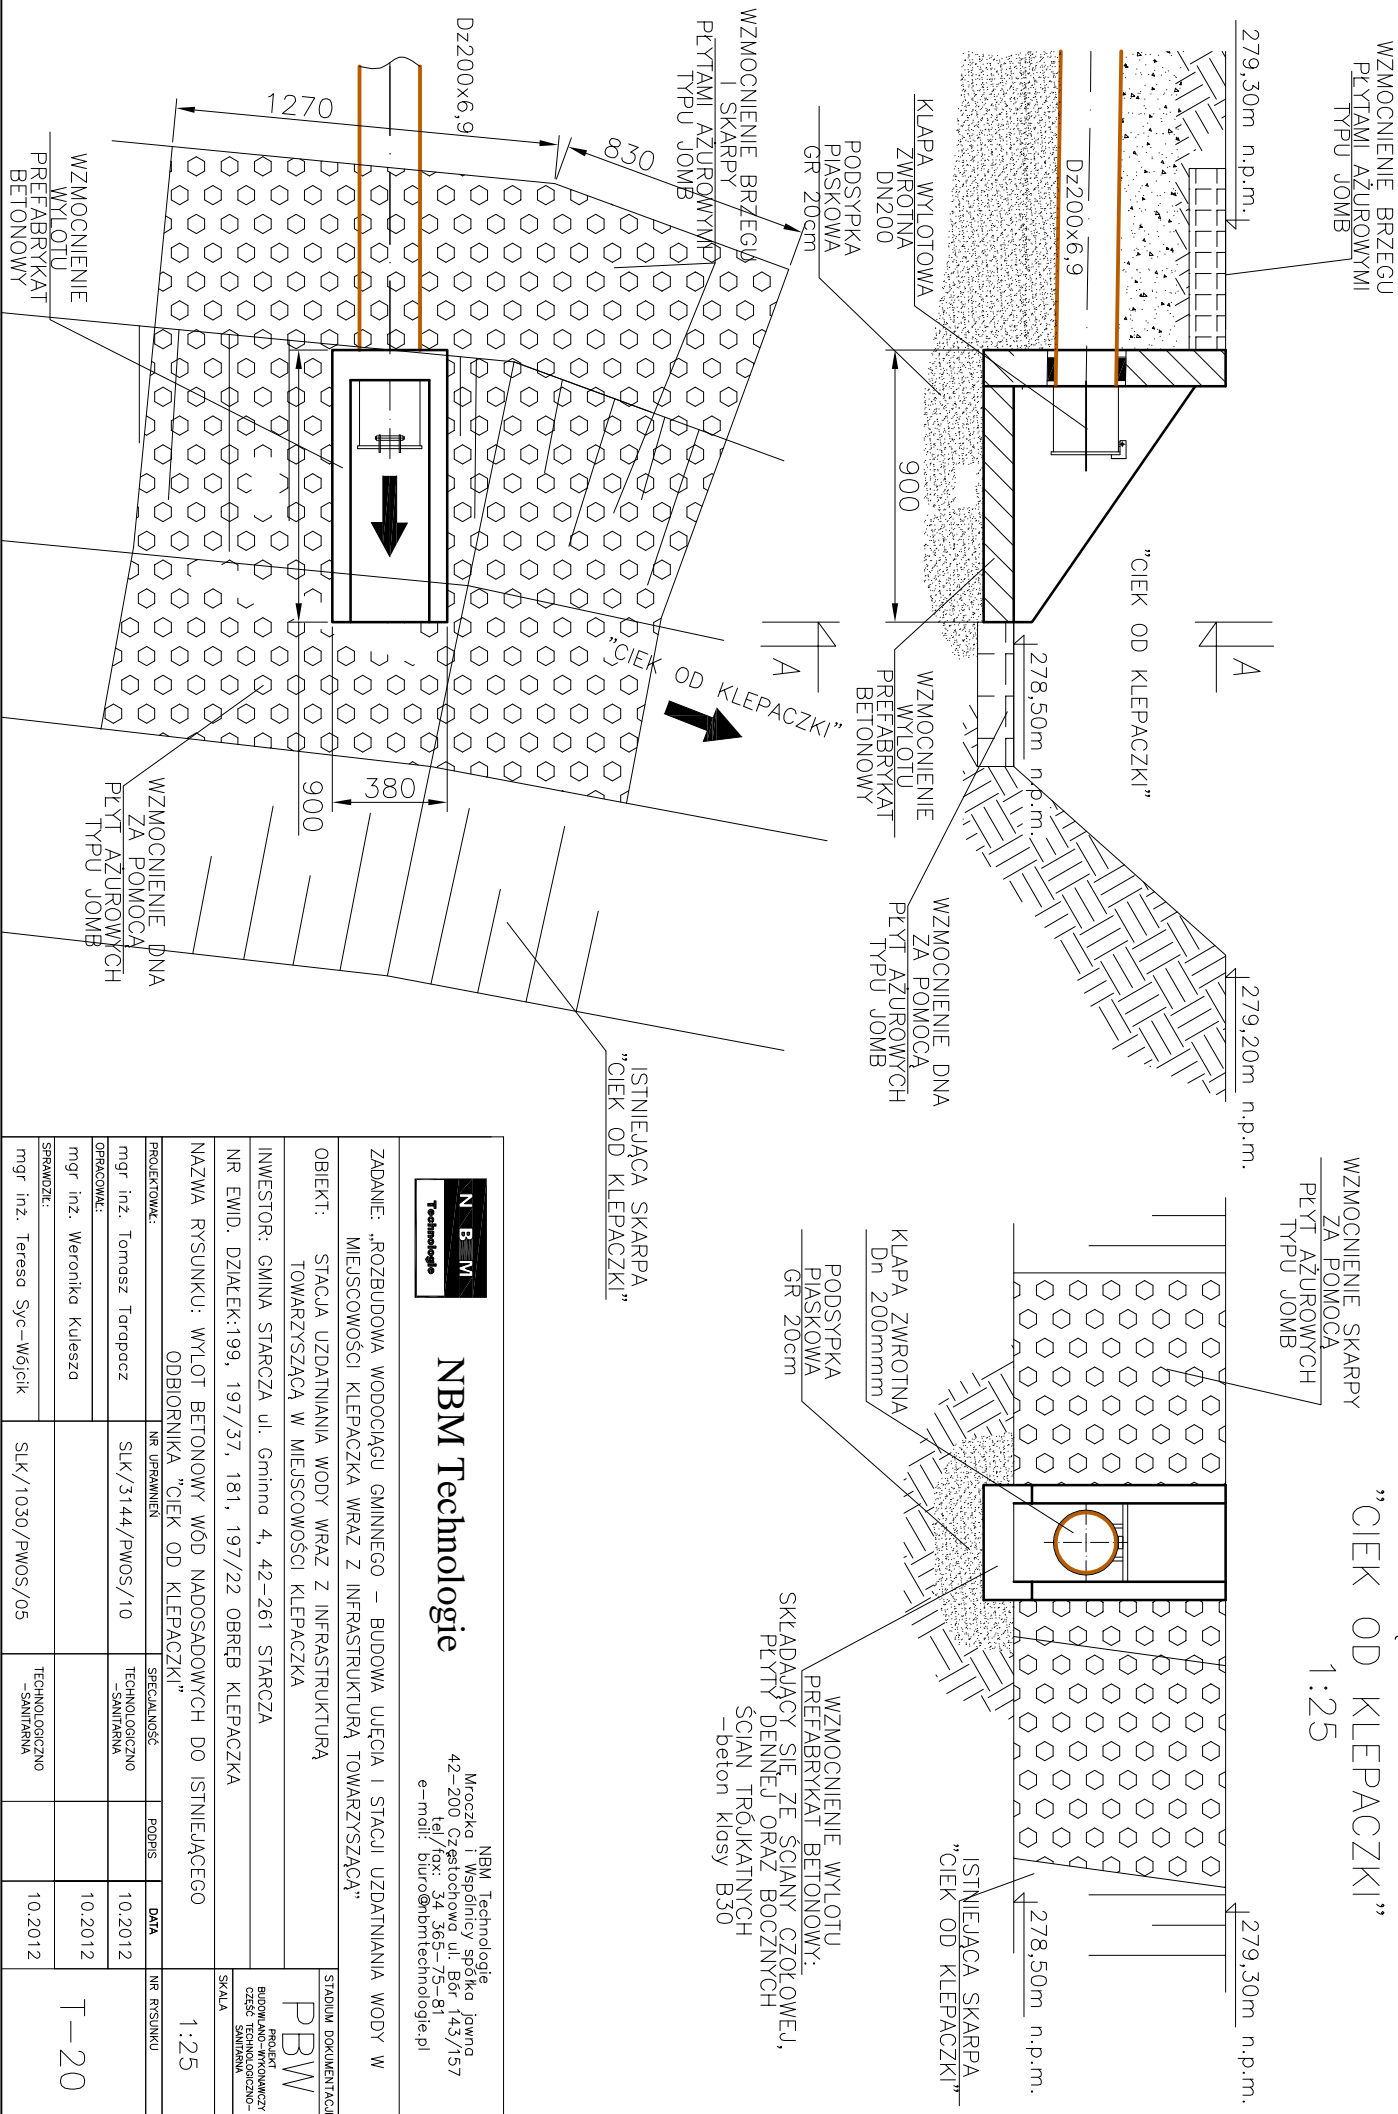

NBM Technologie

NBM Technologie
Mroczka i Wspólnicy spółka jawna
42-200 Częstochowa ul. Bór 143/157
tel/fax: 34 365-75-81
e-mail: biuro@nbmtechnologie.pl

ZADANIE: „ROZBUDOWA WODOCIĄGU GMINNEGO – BUDOWA UŁĘCIA I STACJI UZDATNIANIA WODY W MIEJSCOWOŚCI KLEPACZKA WRAZ Z INFRASTRUKTURĄ TOWARZYSZĄCĄ”

OBIEKT: STACJA UZDATNIANIA WODY WRAZ Z INFRASTRUKTURĄ TOWARZYSZĄCĄ W MIEJSCOWOŚCI KLEPACZKA

INWESTOR: GMINA STARCZA ul. Gminna 4, 42-261 STARCZA

NR EWID. DZIAŁEK: 199, 197/37, 181, 197/22 OBRĘB KLEPACZKA

NAZWA RYSUNKU: WYLOT BETONOWY WÓD NADOSADOWYCH DO ISTNIEJĄCEGO ODBIORNIKA „CIEK OD KLEPACZKI”

PROJEKTOWAŁ:	NR UPRAWNIENI	SPECJALNOŚĆ	PODPIS	DATA	NR RYSUNKU
mgr inż. Tomasz Taropacz	SLK/3144/PWOS/10	TECHNOLOGICZNO –SANITARNA		10.2012	
mgr inż. Weronika Kulesza				10.2012	
SPRAWDZIŁ:		TECHNOLOGICZNO –SANITARNA		10.2012	
mgr inż. Teresa Syc-Wójcik	SLK/1030/PWOS/05				

STADIUM DOKUMENTACJI
PBW

PROJEKT BUDOWLANO-INŻYNIERSKI CZĘŚĆ TECHNOLOGICZNO-SANITARNA
SKALA

1:25

T-20