


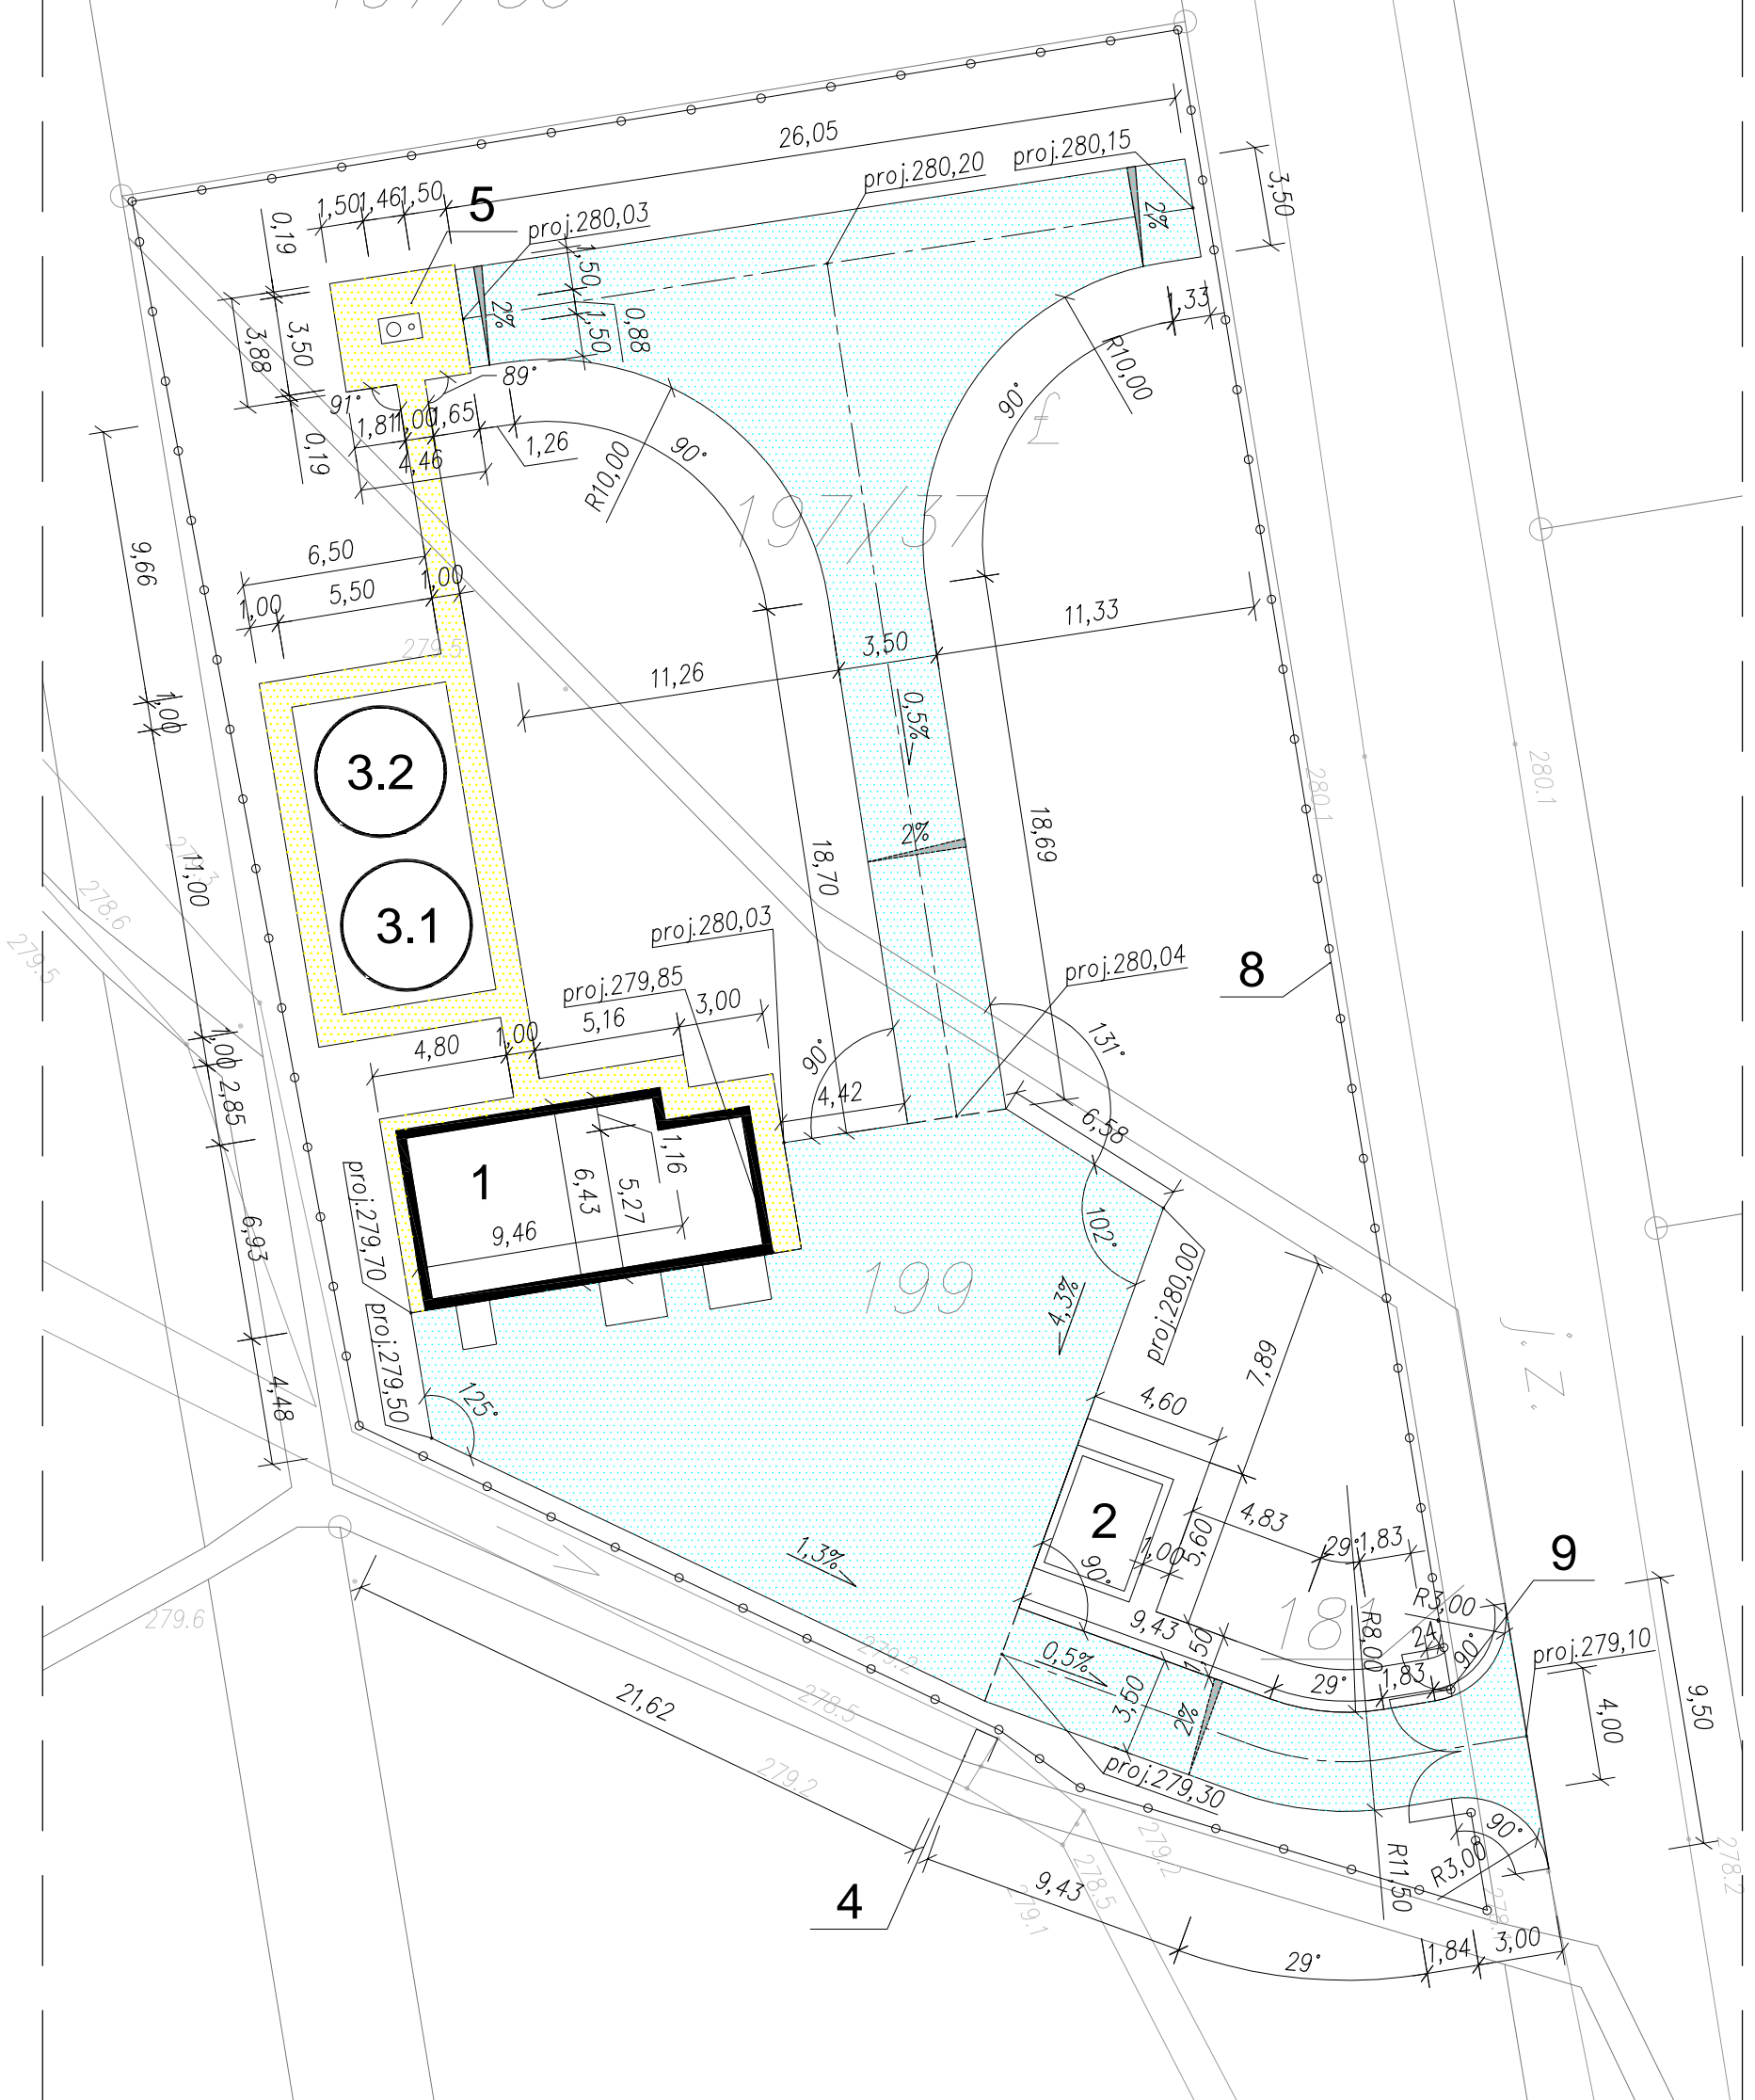

PLAN SYTUACYJNY DRÓG WEWNĘTRZNYCH  
SKALA 1:250

197/36



LEGENDA:

- 1 - PROJ. BUDYNEK SUW
- 2 - PROJ. ODSZCZEPNIK WÓD POPLUCZNYCH
- 3.1 - PROJ. ZBIORNIK RETENCYJNY WODY ZB1, V=100m<sup>3</sup>
- 3.2 - PROJ. ZBIORNIK RETENCYJNY WODY ZB2, V=100m<sup>3</sup>
- 4 - PROJ. WYLOT DO ODBIORNIKA
- 5 - PROJ. STUDNIA GŁĘBINOWA WRAZ Z OBUDOWĄ
- 6 - PROJ. BEZODPŁYWOWY NEUTRALIZATOR ŚCIEKÓW CHEM.
- 7 - PROJ. BEZODPŁYWOWY ZBIORNIK ŚCIEKÓW SANITARNYCH
- 8 - PROJ. OGRODZENIE
- 9 - PROJ. BRAMA Z FURTKĄ

-  PROJ. CHODNIK Z KOSTKI BETONOWEJ
-  PROJ. DROGA O NAWIERZCHNI Z KOSTKI BETONOWEJ



NBM Technologie

NBM Technologie  
Mrocza i Wspólnicy spółka jawna  
42-200 Częstochowa ul. Bór 143/157  
tel/fax: 34 365-75-81  
e-mail: biuro@nbmtechnologie.pl

ZADANIE:	ROZBUDOWA WODOCIĄGU GMINNEGO – BUDOWA UJĘCIA I STACJI UZDATNIANIA WODY W MIEJSCOWOŚCI KLEPACZKA WRAZ Z INFRASTRUKTURĄ TOWARZYSZĄCĄ			
OBIEKT:	STACJA UZDATNIANIA WODY W MIEJSCOWOŚCI KLEPACZKA działki nr ewid. gr.: 199, 197/37, 181, 197/22			
INWESTOR:	GMINA STARCZA ul. Gminna 4, 42-261 STARCZA			
NR EWID. DZIAŁEK:	199, 197/37, 181 OBRĘB KLEPACZKA			
NAZWA RYS.:	PLAN SYTUACYJNY DRÓG WEWNĘTRZNYCH			
PROJEKTOWAŁ:	NR UPRAWNIENI	SPECJALNOŚĆ	PODPIS	DATA
mgr inż. arch. Marek Caban	UAN-VIII-7342/350/94	ARCHITEKTONICZNA		10.2012
OPRACOWAŁ:	NR UPRAWNIENI	SPECJALNOŚĆ	PODPIS	DATA
mgr inż. Piotr Długofęcki				10.2012
mgr inż. Paweł Lipiński				10.2012
SPRAWDZIŁ:	NR UPRAWNIENI	SPECJALNOŚĆ	PODPIS	DATA
mgr inż. arch. Witold Dominik	65/98	ARCHITEKTONICZNA		10.2012
				STADIUM DOKUMENTACJI
				PBW PROJEKT BUDOWLANO-WYKONAWCY CZĘŚĆ BUDOWLANO-WYKONAWCY SKALA
				1:250
				NR RYSUNKU
				PZT-3