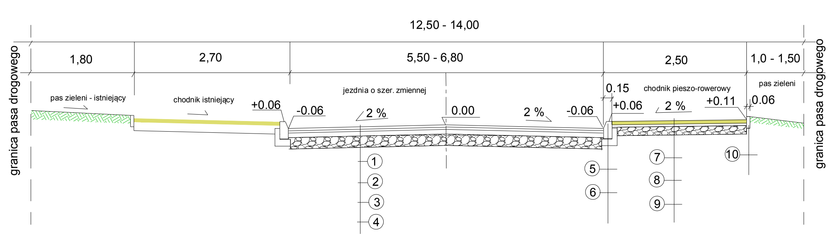

PRZEKÓJ KONSTRUKCYJNY ODCINKA OD km 0+000 do 0+075

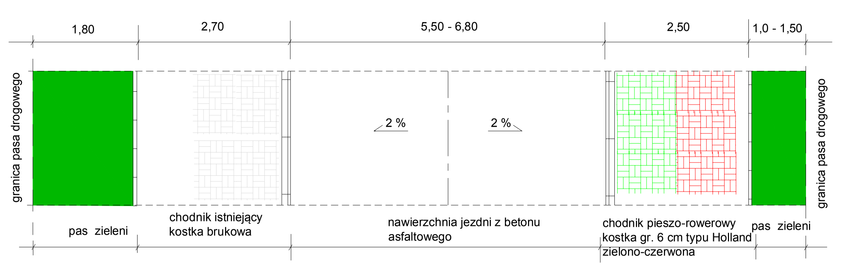

RZUT POZIOMY ODCINKA

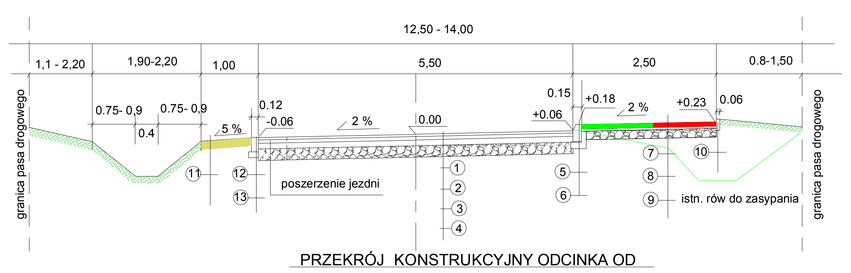

PRZEKRÓJ KONSTRUKCYJNY ODCINKA OD
km 0+075 do 0+504
od km 0+608 do 0+637
od km 0+814 do 1+140,28

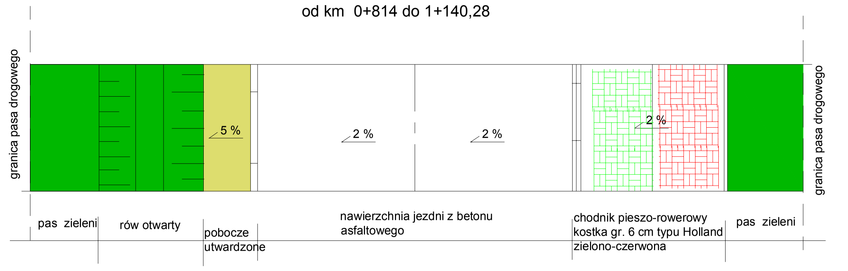

RZUT POZIOMY ODCINKA

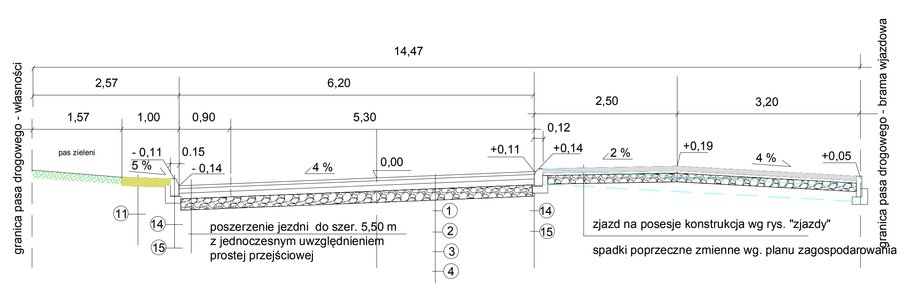

PRZEKÓJ KONSTRUKCYJNY ODCINKA w km 0 + 556,11

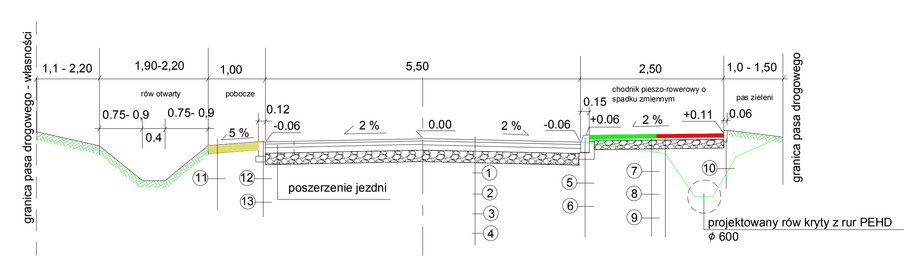

PRZEKRÓJ KONSTRUKCYJNY ODCINKA OD
od km 0+637 do 0+814

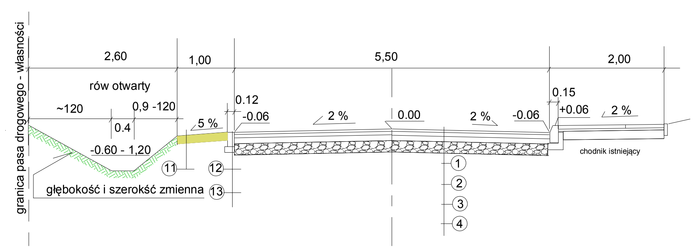

PRZEKRÓJ KONSTRUKCYJNY ul. STAWOWA
od km 0+000 do 0+260,26

OZNACZENIA

1. warstwa ścieralna z betonu asfaltowego AC 11S gr. 4 cm stabilizowana mechanicznie
2. warstwa wiążąca z betonu asfaltowego AC 16W gr. 5 cm stabilizowana mechanicznie
3. podbudowa zasadnicza z betonu asfaltowego AC 22P gr 7 cm stabilizowana mechanicznie
4. podbudowa pomocnicza z kruszywa łamanego 0/63 gr. 22 cm po zgęszczeniu mechanicznym na warstwie odsączającej i ziemi o wsp gr. 15 cm po zagęszczeniu
5. krawężnik uliczny o wym. 15 x 30 cm
6. ława betonowa z oporem (C 12/15) o wym. 15 x 30 cm + opór 10 x 10 cm
7. kostka brukowa gr. 8 cm "HOLLAND" czerwono-zielona na podkopce cementowo-piaskowej gr. 3 cm (14)
8. podbudowa tłuczniowa o frakcji 0/31,5 mm gr. 10 cm po zagęszczeniu mechanicznym
9. warstwa kruszywa naturalnego (piasek) gr. 15 cm po zagęszczeniu mechanicznym
10. obrzeże o wym. 8 x 20 cm na warstwie podsypki cementowo - piaskowej
11. nawierzchnia z betonu asfaltowego bitumicznym, warstwa grubości 15 cm po zagęszczeniu mechanicznym
12. krawężnik drogowy zatopiony (przejezdny) o wym. 12 x 25 cm
13. ława betonowa z oporem o wym. 15 x 25 cm + opór 10 x 10 cm
14. krawężnik najazdowy o wym. 15 x 22 cm
15. ława betonowa o wym. 15 x 30 cm + opór 10 x 10 cm

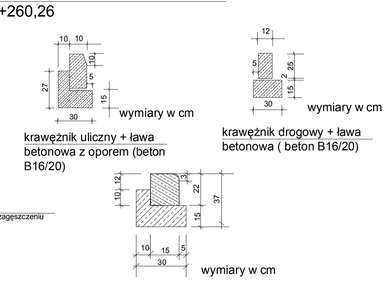

Zakład Usług Projektowych i Inwestycyjnych Czesław Kowalczyk 42 - 200 Częstochowa, Al. Anny Kopiszyńskiej 113 tel. 510 170 940, e-mail: projbud1@poczta.onet.pl			
Inwestor	Gmina Mierzęcice ul.Zimowa 2 42-235 Mierzęcice		
Inwestycja	Przebudowa dróg gminnych ul. Zimowa i Stawowa w m. Wiesna działa nr 97, 141, 140, 111/1, 142 - ul. Zimowa, dr. Wiesna działa nr 891, 1045, 1043, 867, 1824, 861, 875, 571 - ul.Stawowa,dr.Wiesna		
Branża	DROGI		
Treść rysunku	PRZEKROJE KONSTRUKCYJNE		
Projektant	Kazimierz Smoła		Upr. IX/ZP-20/12/1/14/73
Opracował	Waldemar Czekala		
Sprawdzający	inż. Tadeusz Klimczak		Upr. AJ 838/91/98/275
Data: 07.2012	Skala: 1: 50		**Rys. nr 10**