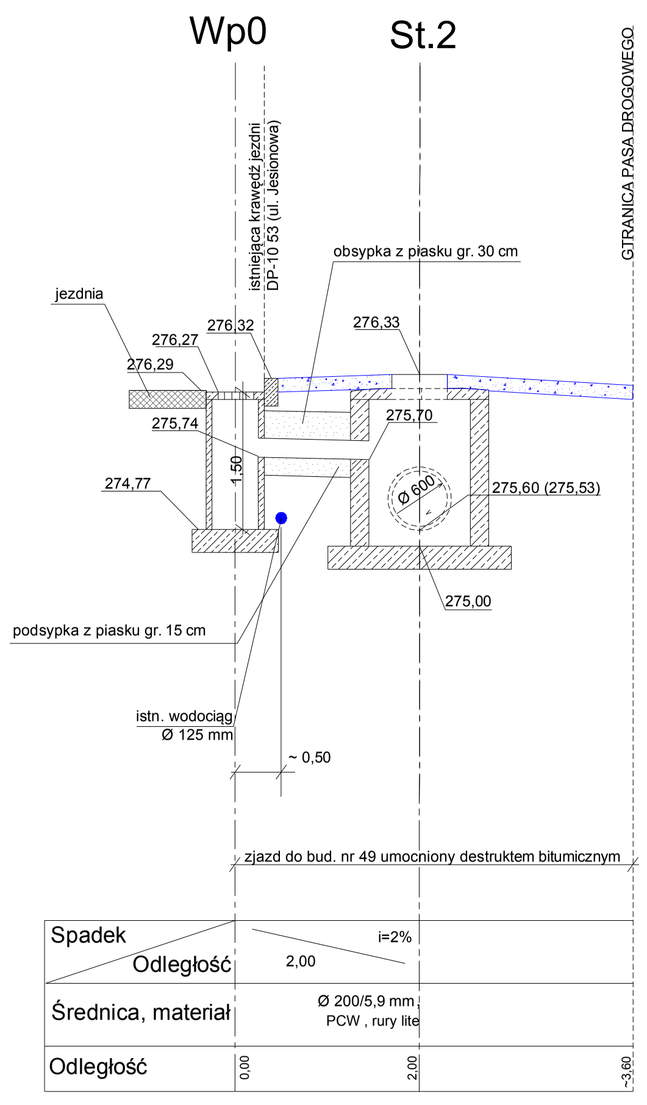

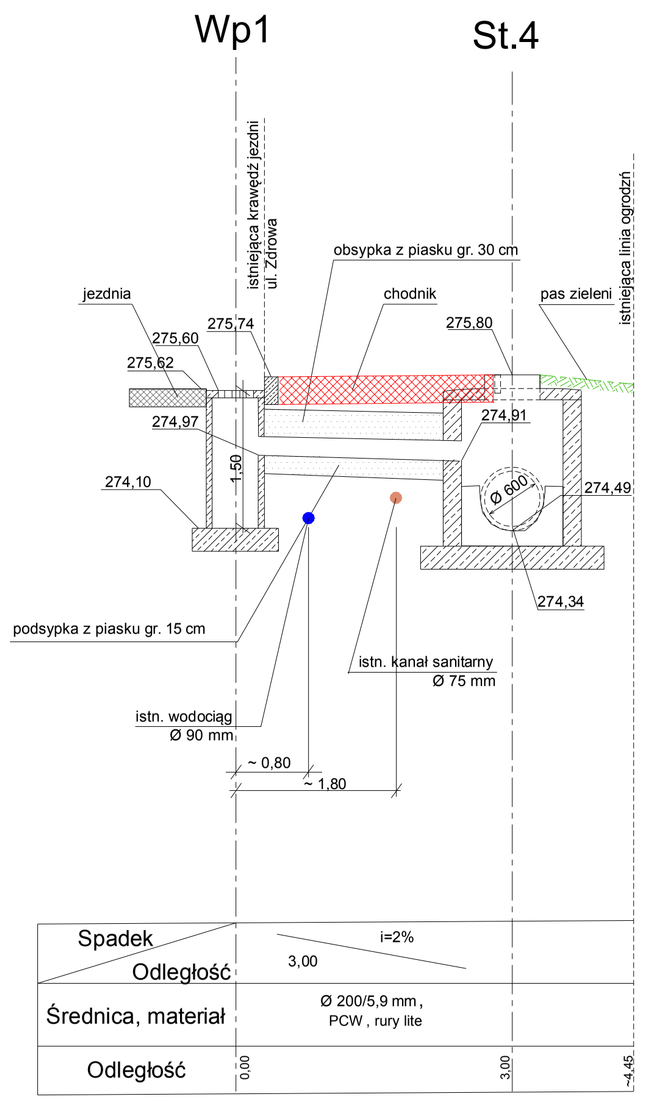

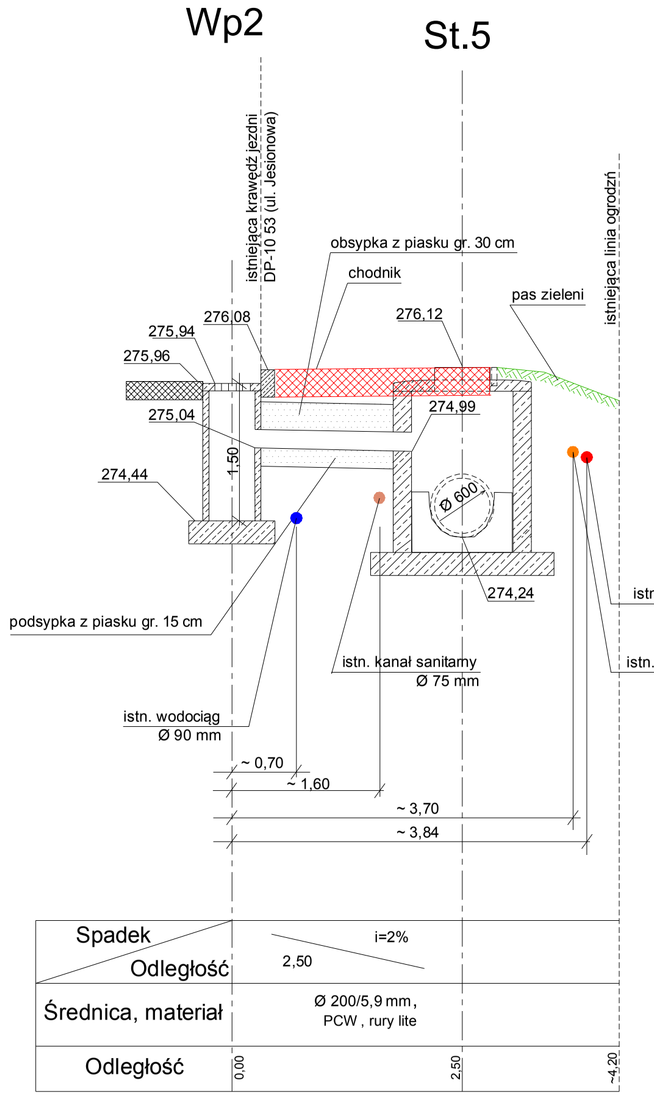

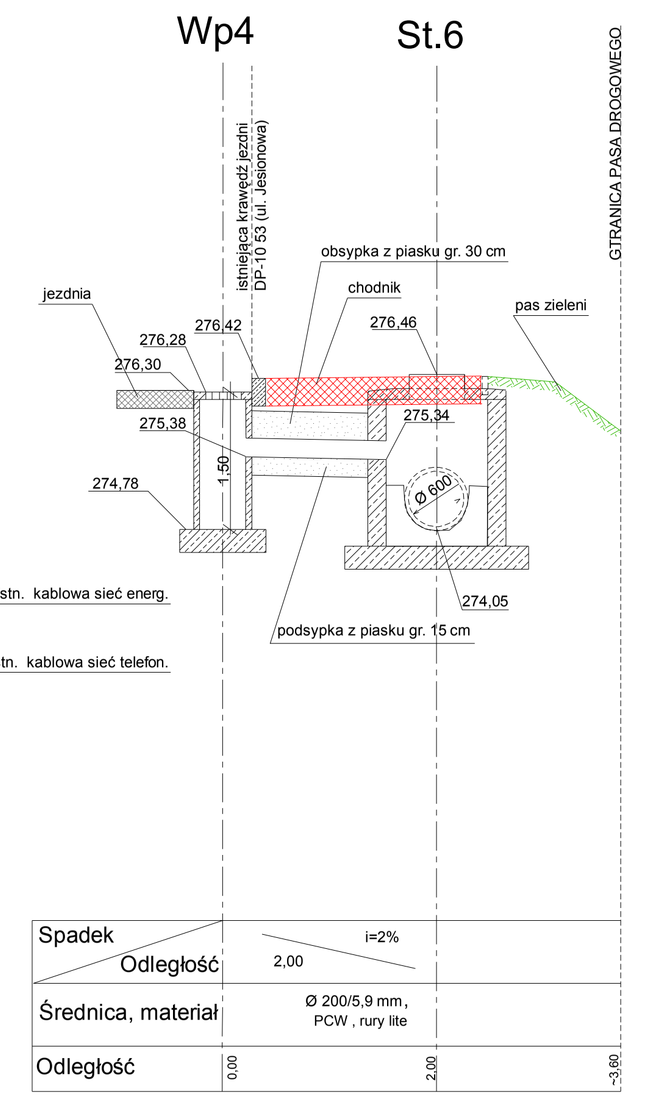

OZNACZENIA:

WpO - Wp3 - proj. wpusty uliczne z kręgów betonowych Ø 500 mm z osadnikiem

St.2, St.4 - St.6 - proj. studnie rewizyjne z kręgów betonowych Ø 1500 mm

Zakład Usług Projektowych i Inwestycyjnych "PROJBUD"
42 - 200 Częstochowa, Al. Armii Krajowej 1/3
tel. 510 170 940, e-mail: projbud1@poczta.onet.pl

Inwestor	Gmina Starcza ul.Gminna 4, 42- 261 Starcza		
Inwestycja	Przebudowa dróg gminnych ul. Zdrowa i Stawowa w m. Własna działka nr 57; 141; 140; 117/1; 142 - ul. Zdrowa, obr. Własna działka nr 360; 129/5; 129/2; 362/1; 362/4; 361; 370; 371 - ul.Stawowa,obr.Własna		
Branża	DROGI		
Treść rysynku	**PROFILE PRZYŁĄCZY KANALIZACJI DESZCZOWEJ w ul. Zdrowej**		
Projektant	Kazimierz Smolis		Upr. WZDP-20/212/114/73
Opracował	Waldemar Czekała		
Sprawdzający	inż. Tadeusz Klimczak		Upr. AJ-83861/9/1982/79
Data: 06.2015r	Skala: 1: 50		**Rys. nr 15**