WIDOK Z GÓRY

1:25

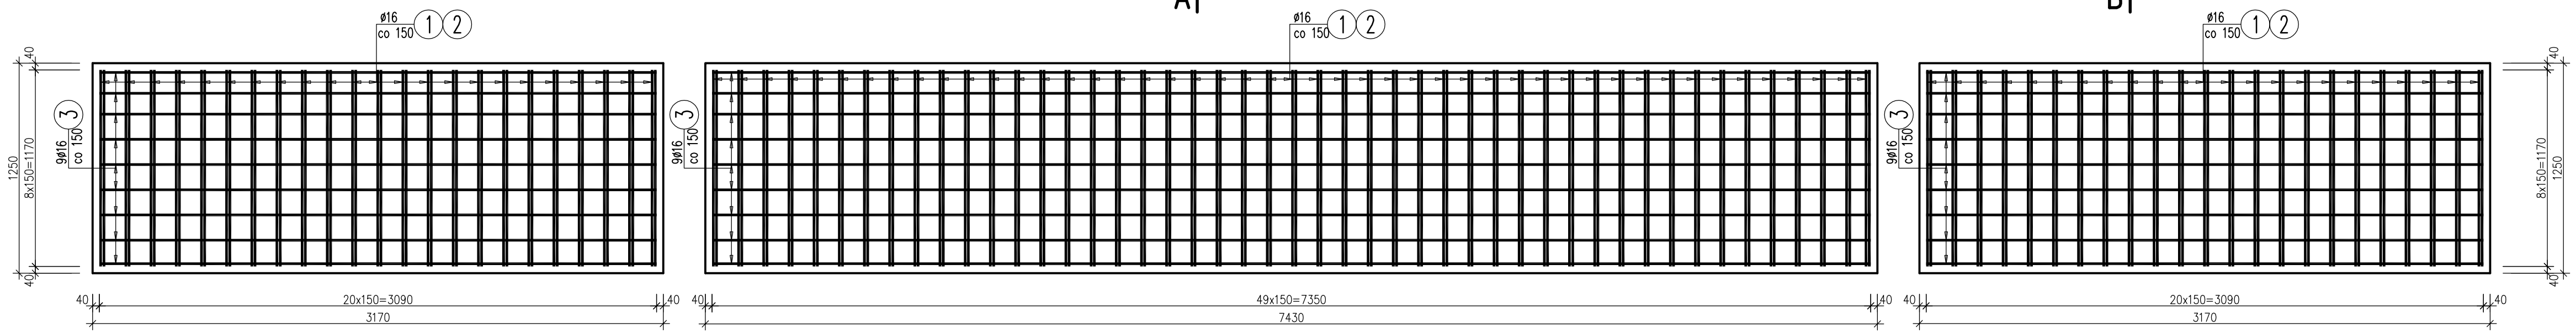

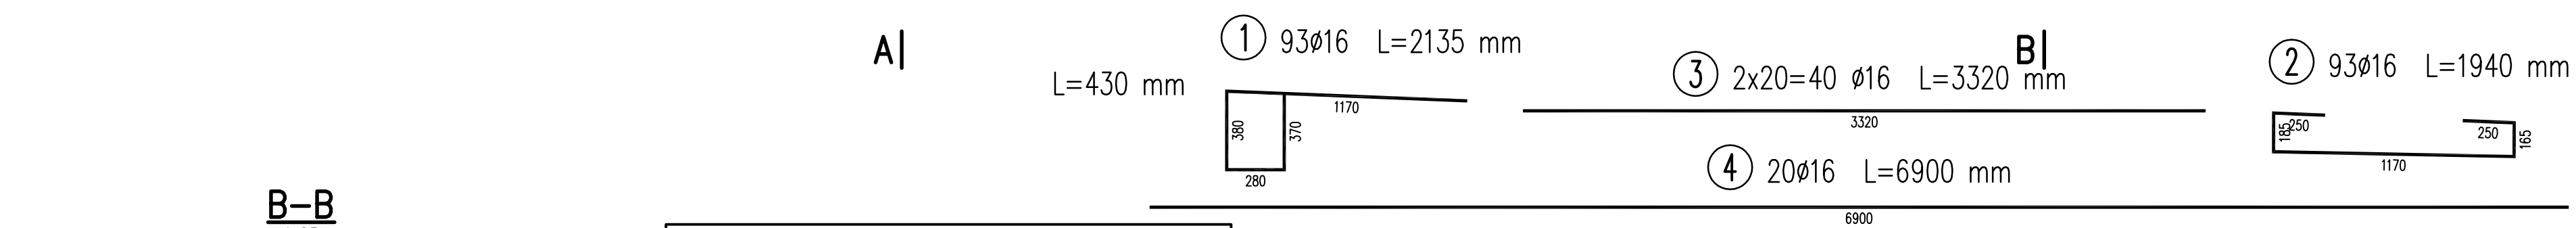

A–A

1:25

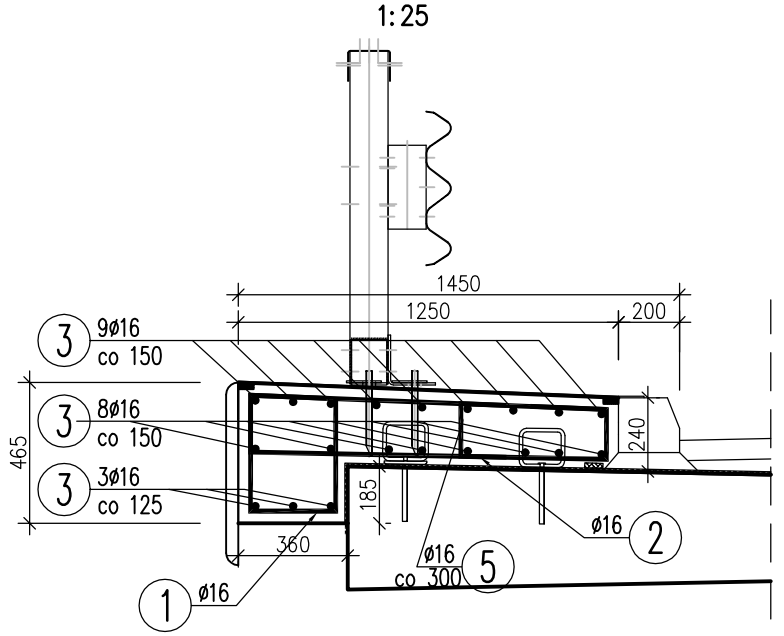

B–B

1:25

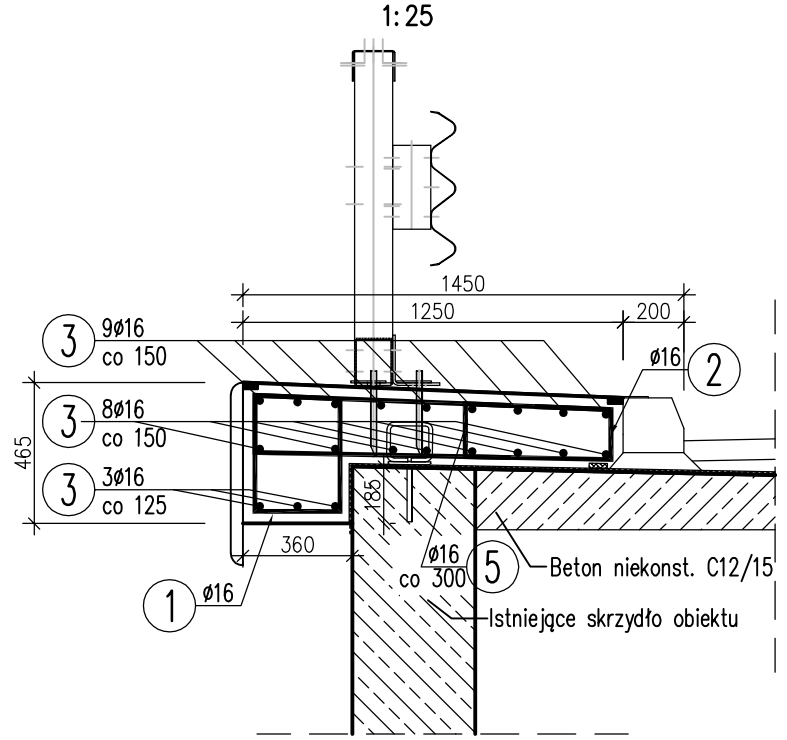

WYKAZ ZBROJENIA

Nr pręta	Średnica [mm]	Długość [mm]	Liczba w 1 elem. [szt]	Liczba ogólna [szt]	Dług. [m] RB500W ø16	Uwagi
Element:	Element1					Wykonać 1 szt.
1	ø16	2135	93	93	198,56	
2	ø16	1940	93	93	180,42	
3	ø16	3320	40	40	132,8	
4	ø16	6900	20	20	138	
5	ø16	430	47	47	20,21	
Długość ogólna wg średnic				[m]	670	
Masa 1 m pręta				[kg]	1,578	
Masa prętów wg średnic				[kg]	1057,26	
Masa całkowita				[kg]	1057,3	

Beton: B35 (C30/37) V = 5.40 m3

Stal zbroj.: RB500W G = 1057,3 kg

UWAGI:

1. Promienie gięcia prętów minimalne według PN–91/S–10042
2. Pręty wymiarowane osiowo
3. Grubości otuliny 40mm
4. Rysunek rozpatrywać łącznie z całą dokumentacją

Jednostka proj.: BIURO PROJEKTÓW INŻYNIERII LĄDOWEJ "PUENTE"
mgr inż. Dariusz Mączka
ul.Barbary 27, 41–707 Ruda Śląska
email: puente@vp.pl

Inwestor: Gmina Starcza, ul. Gminna 4, 42–261 Starcza

Tytuł zadania: PRZEBUDOWA DRÓG GMINNYCH UL. ZDROWEJ I UL. STAWOWEJ W M. WŁASNA

Stadium: PROJEKT BUDOWLANO – WYKONAWCZY

Tytuł rysunku: ZBROJENIE KAPY CHODNIKOWEJ STRONA PÓŁNOCNA

Funkcja:	Imię i nazwisko	Nr uprawnień	Podpis:	Data: VIII.2015 r.
Projektant:	mgr inż. D. MĄCZKA	SLK/1381/POOM/06		Skala: 1:25
Sprawdzający:	inż. I. TYRAS	SLK/2933/POOM/09		Format: –
Opracował:	mgr inż. A. MĄCZKA			Nr rys. 15