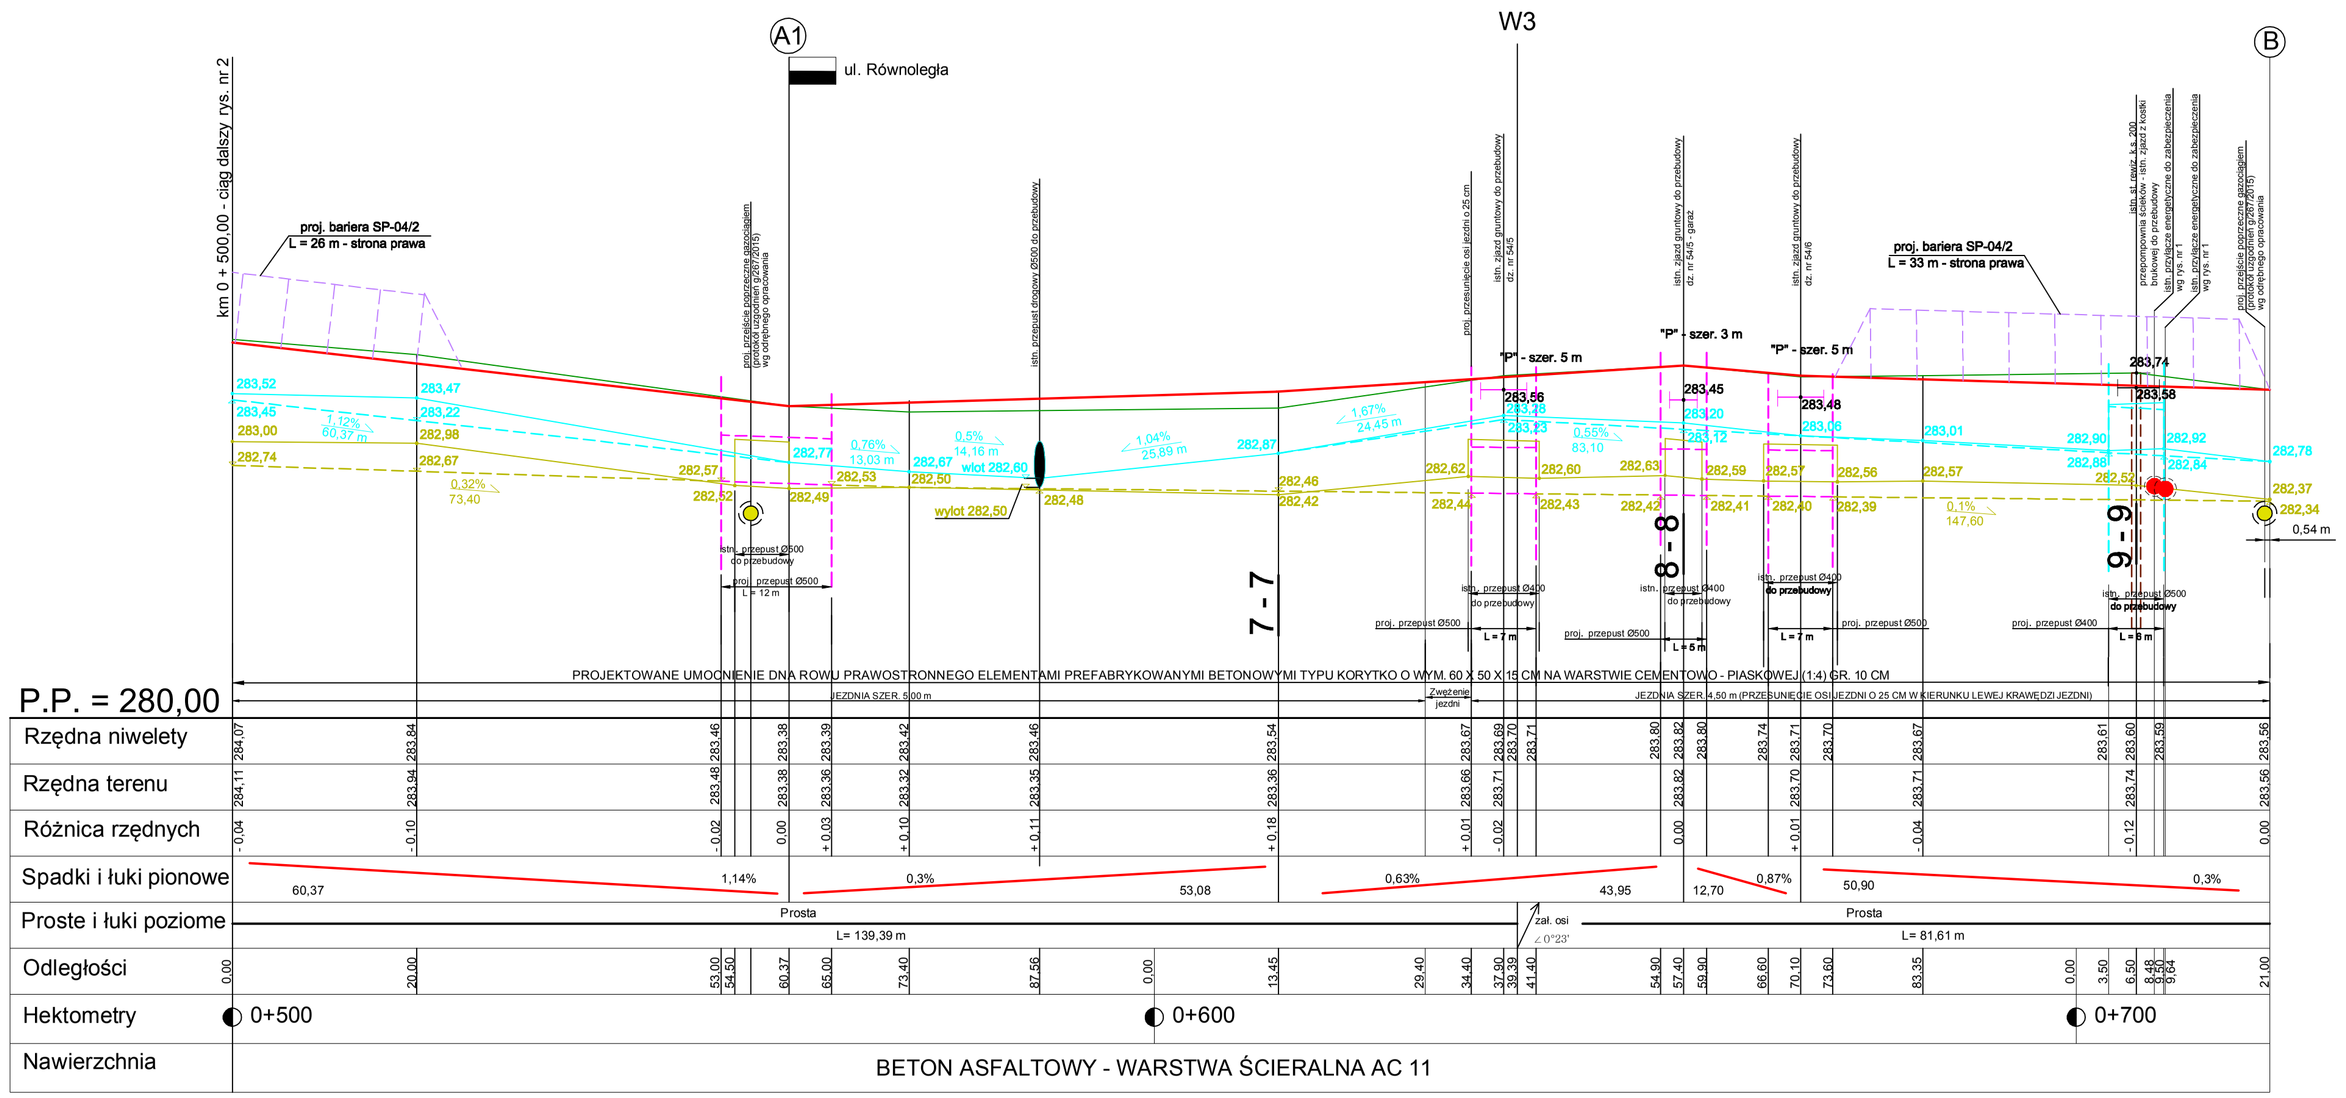


## OZNACZENIA:

- Projektowana niweleta jezdni
- teren istniejący
- istniejące dno rowu lewostronnego
- projektowane pogłębienie dna rowu lewostronnego
- istniejące dno rowu prawostronnego
- projektowane pogłębienie dna rowu prawostronnego
- rzędne istniejące
- rzędne projektowane
- istn. zjazd do nieruchomości prawostronny
- istn. zjazd do nieruchomości lewostronny
- proj. przebudowa istniejących przepustów pod zjazdami prawostronnymi z obustronnymi ściankami czołowymi
- proj. przebudowa istniejących przepustów pod zjazdami lewostronnymi z obustronnymi ściankami czołowymi

Zakład Usług Projektowych i Inwestycyjnych
"PROJBUD"
42 - 200 Częstochowa, Al. Armii Krajowej 1/3
tel. 510 170 940; e-mail: projbud1@poczta.onet.pl

| | | |
|---|---|---|
| Inwestor | GMINA STARCZA<br>ul. Gminna 4<br>42-261 Starcza | |
| Inwestycja | PRZEBUDOWA DROGI GMINNEJ UL. TOPOLOWEJ W M. KLEPACZKA<br>DZ. NR EWID. 194; 191/2; 53/28; 53/27 - OBRĘB KLEPACZKA | |
| Branża | DROGI | |
| Treść rysunku | PROFIL PODŁUŻNY OD KM. 0+500 DO KM. 0+721 | |
| Projektant | Kazimierz Smolis | Upr. WZDP-20/212/114/73 |
| Opracował | Waldemar Czekala | |
| Sprawdzający | mgr inż. Jerzy Kocyga | upr. FT-83861/6/520/82 |
| Data 04.2016 | Skala: 1:50/500 | **Rys. nr 3** |