

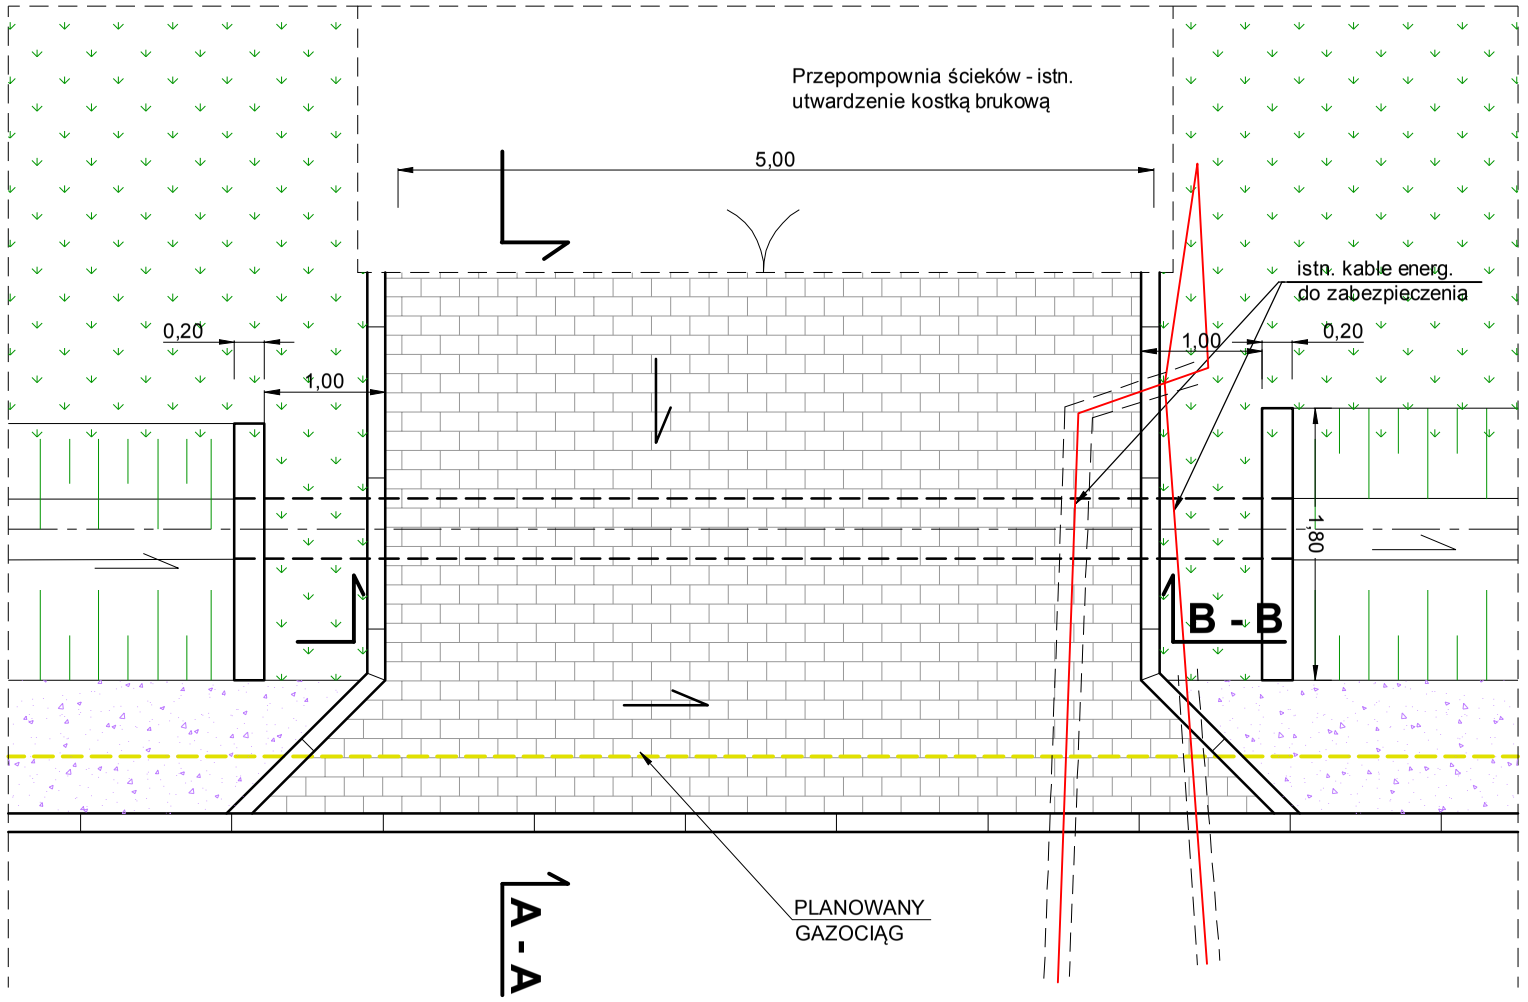



ZJAZD DO PRZEPOMPOWNI ŚCIEKÓW - RZUT
POZIOMY 1 : 50

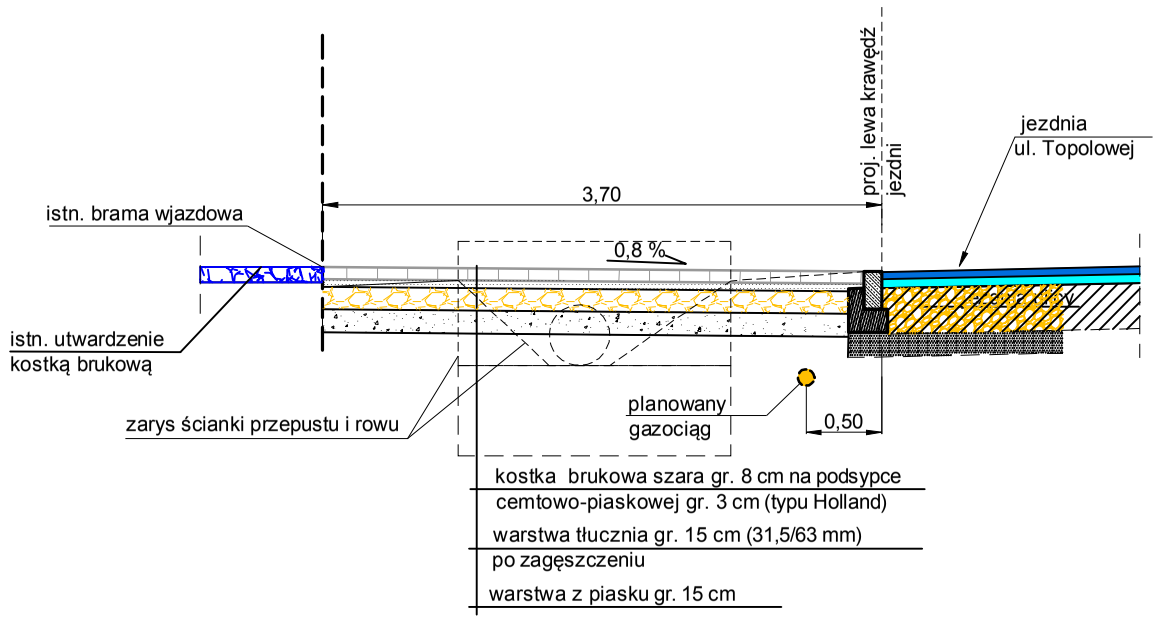

PRZEKRÓJ **A - A**
1 : 50

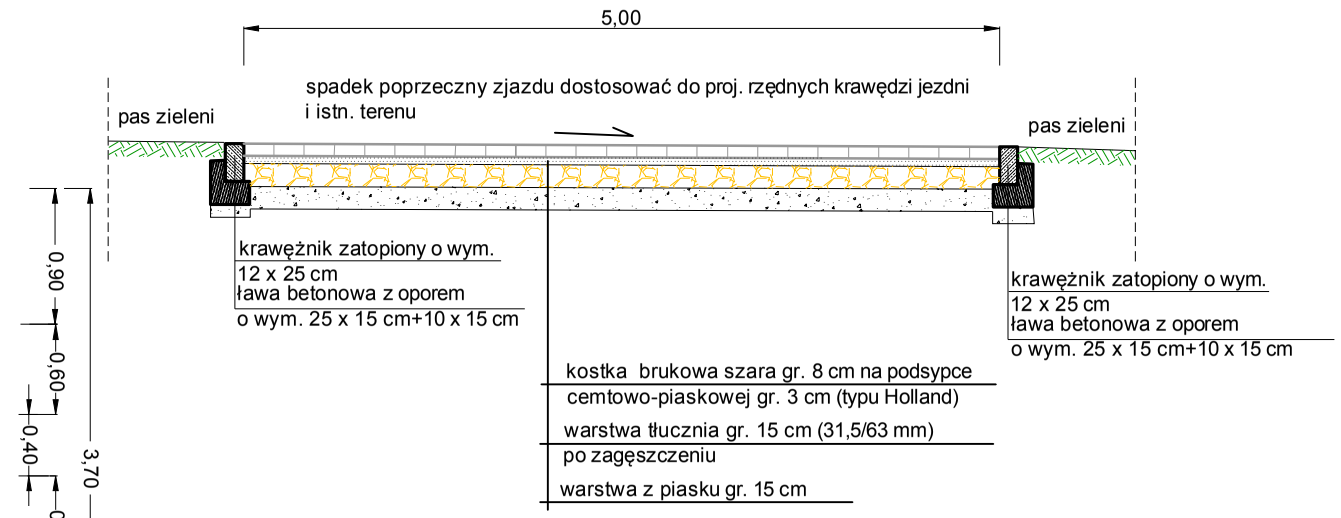

PRZEKRÓJ **B - B**
1 : 50

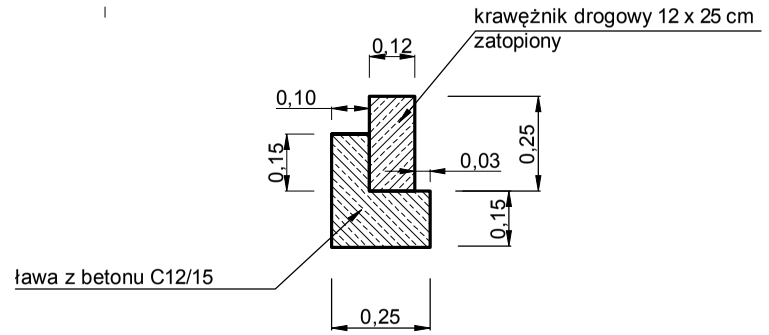

KRAWĘŻNIK ZATOPIONY NA ŁAWIE
BETONOWEJ Z OPOREM -
SZCZEGÓŁ USTAWIENIA 1 : 20

Zakład Usług Projektowych i Inwestycyjnych "PROJBUD" 42 - 200 Częstochowa, Al. Armii Krajowej 1/3 tel. 510 170 940; e-mail; projbud1@poczta.onet.pl			
Inwestor	GMINA STARCZA ul. Gminna 4 42-261 Starcza		
Inwestycja	PRZEBUDOWA DROGI GMINNEJ UL. TOPOLOWEJ W M. KLEPACZKA DZ. NR EWID. 194; 191/2; 53/28; 53/27 - OBRĘB KLEPACZKA		
Branża	DROGI		
Treść rysynku	PRZEKROJE KONSTRUKCYJNE NAWIERZCHNI ZJAZDU DO PRZEPOMPOWNI W KM 0+706,50		
Projektant	Kazimierz Smolis		Upr. WZDP-20/212/114/73
Opracował	Waldemar Czekała		
Sprawdzający	mgr inż. Jerzy Kocyga		Upr. FT-83861/6/520/82
Data:04.2016	Skala: 1:50/20		**Rys. nr 6**