
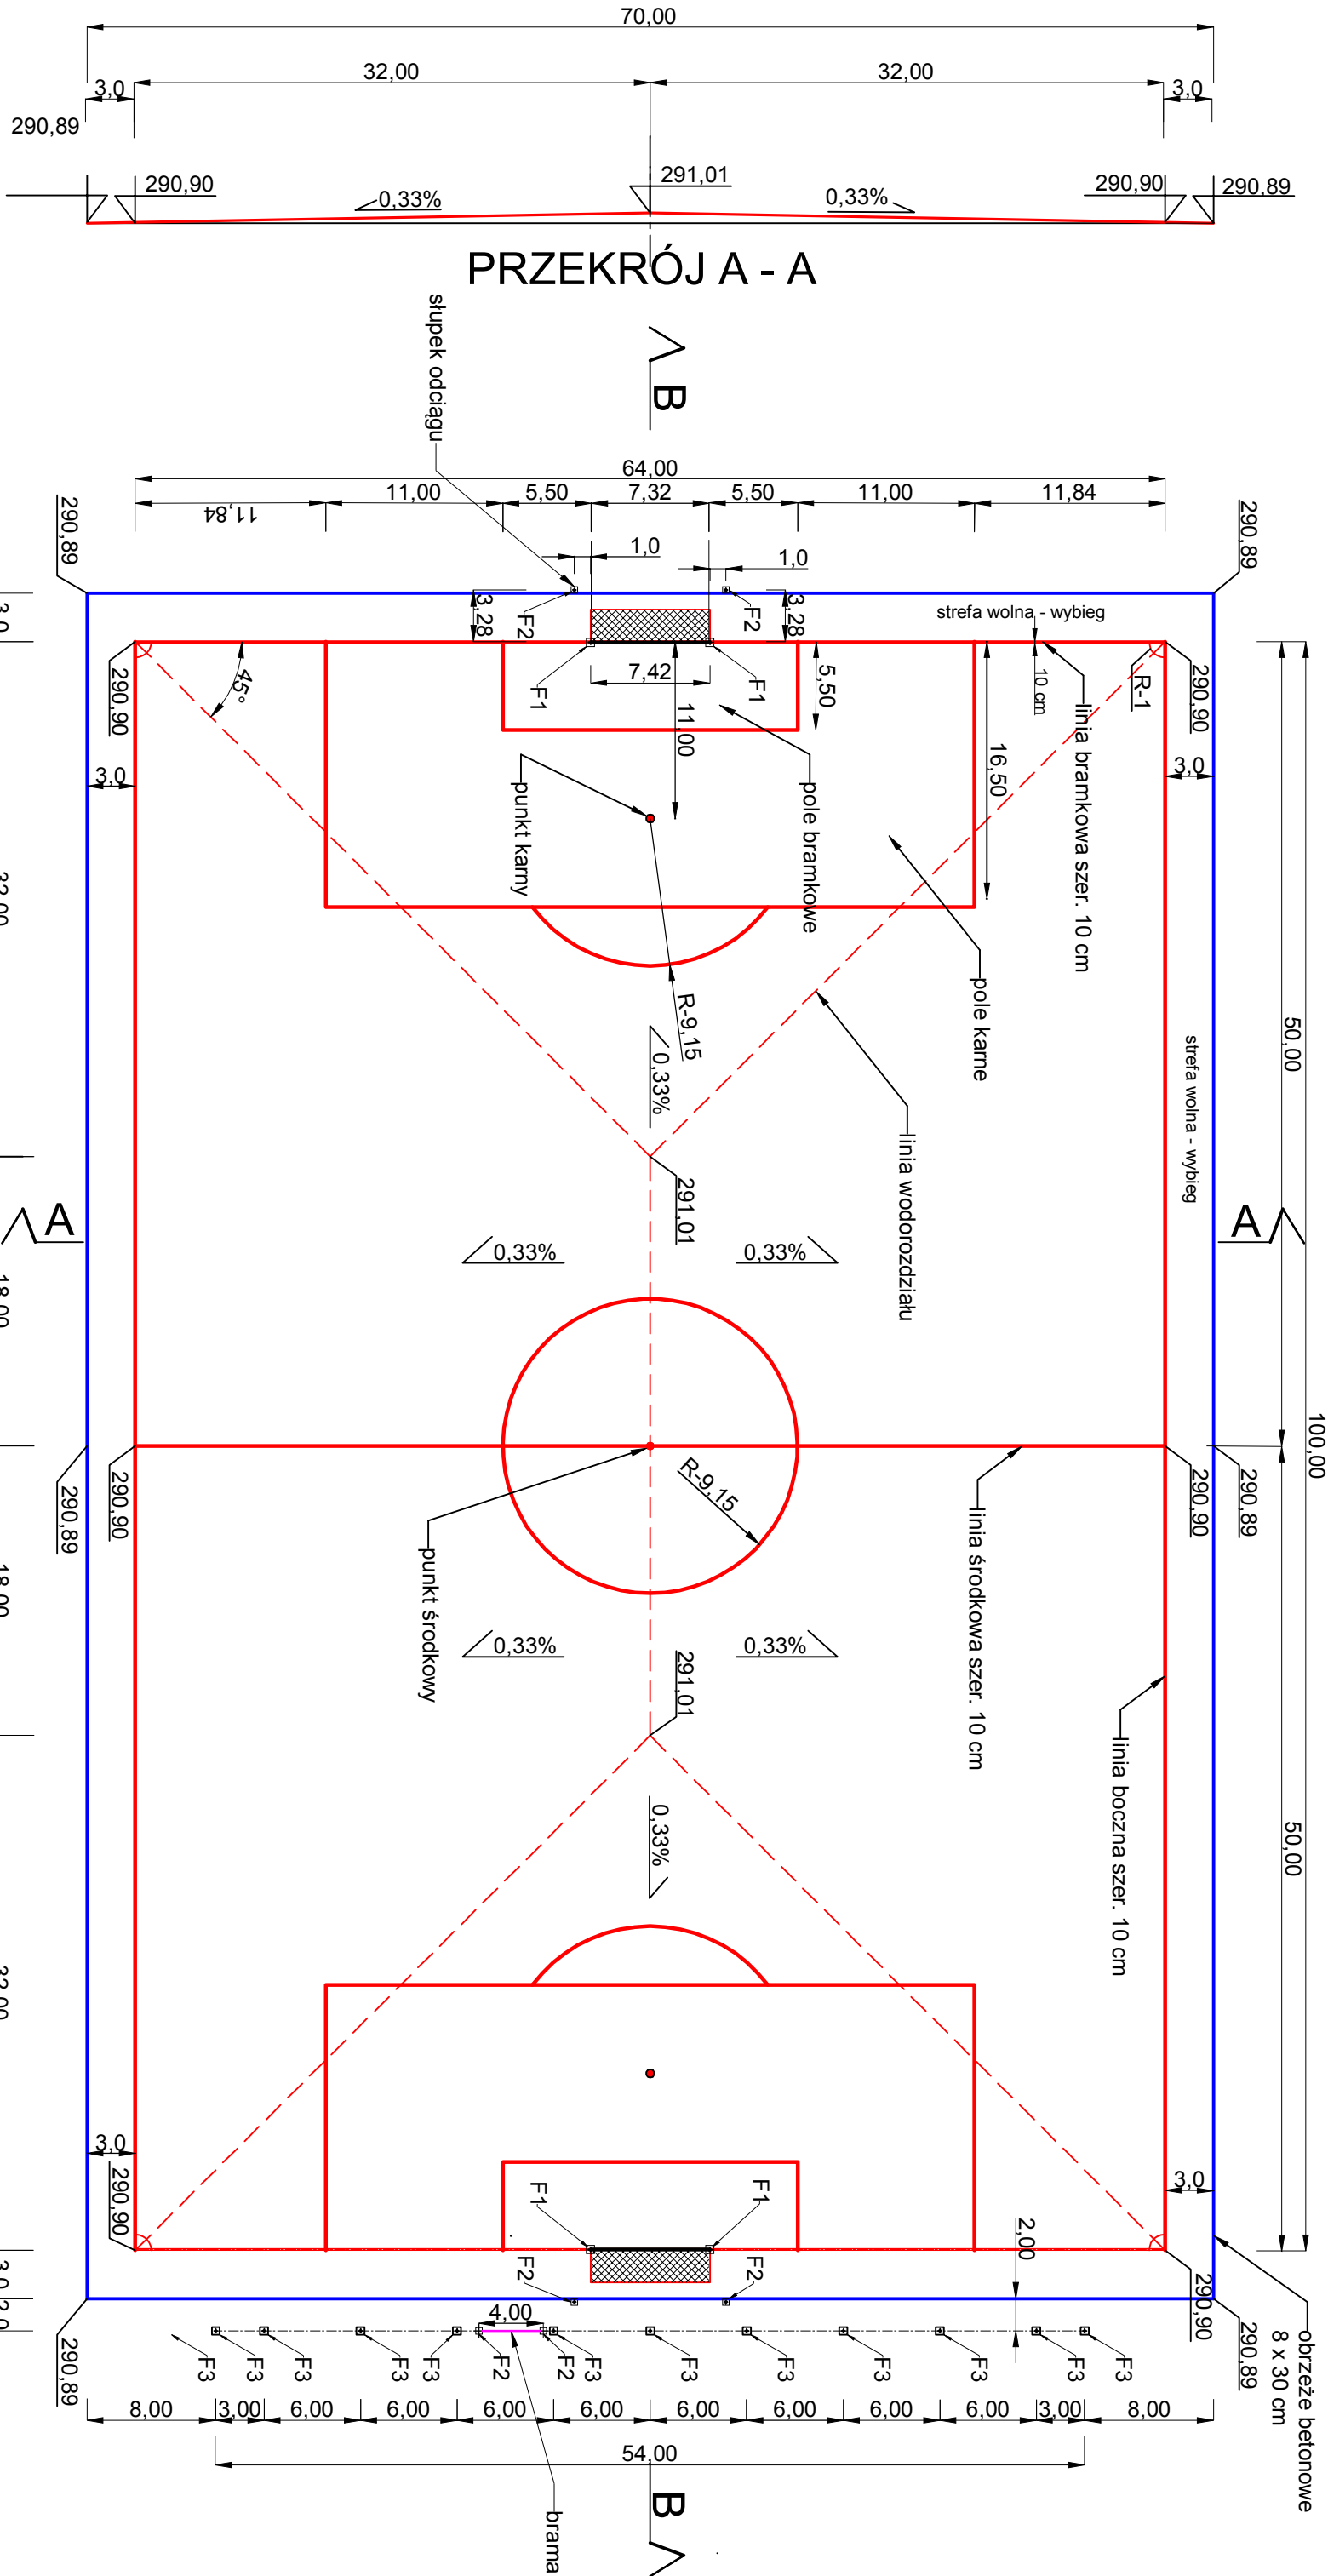


OZNACZENIA:

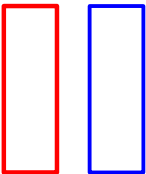

- F 1
proj. stopy fundamentowe pod słupki bramek
proj. stopy fundamentowe pod słupki odciągów siatki bramek
proj. stopy fundamentowe pod słupy piłkocistyłów - strona
wschodnia - strona zachodnia według rys. nr 1.

Zakład Usług Projektowych i Inwestycyjnych "PROJ.BUD"			
42-200 Częstochowa, Al. Armii Krajowej 1/3			
tel. 510-170-940; e-mail: projbud1@poczta.onet.pl			
Inwestor	GMINA STARCZA ul. Główna 4 42-281 STARCZA		
Inwestycja	Przebudowa boiska sportowego w m. Starcza (dz. nr ewid. 84/4 - obręb 0004 Starcza)		
Branża	DROGI		
Treść rysunku	RZUT PŁYTY BOISKA		
Projektant	Kazimierz Smolis	Upr. WZDP-20/212/14/73	
Opracował	Waldemar Czekala		
Data	12.2016 r.	Skala 1:400	RYS. NR 2

PRZEKRÓJ B - B