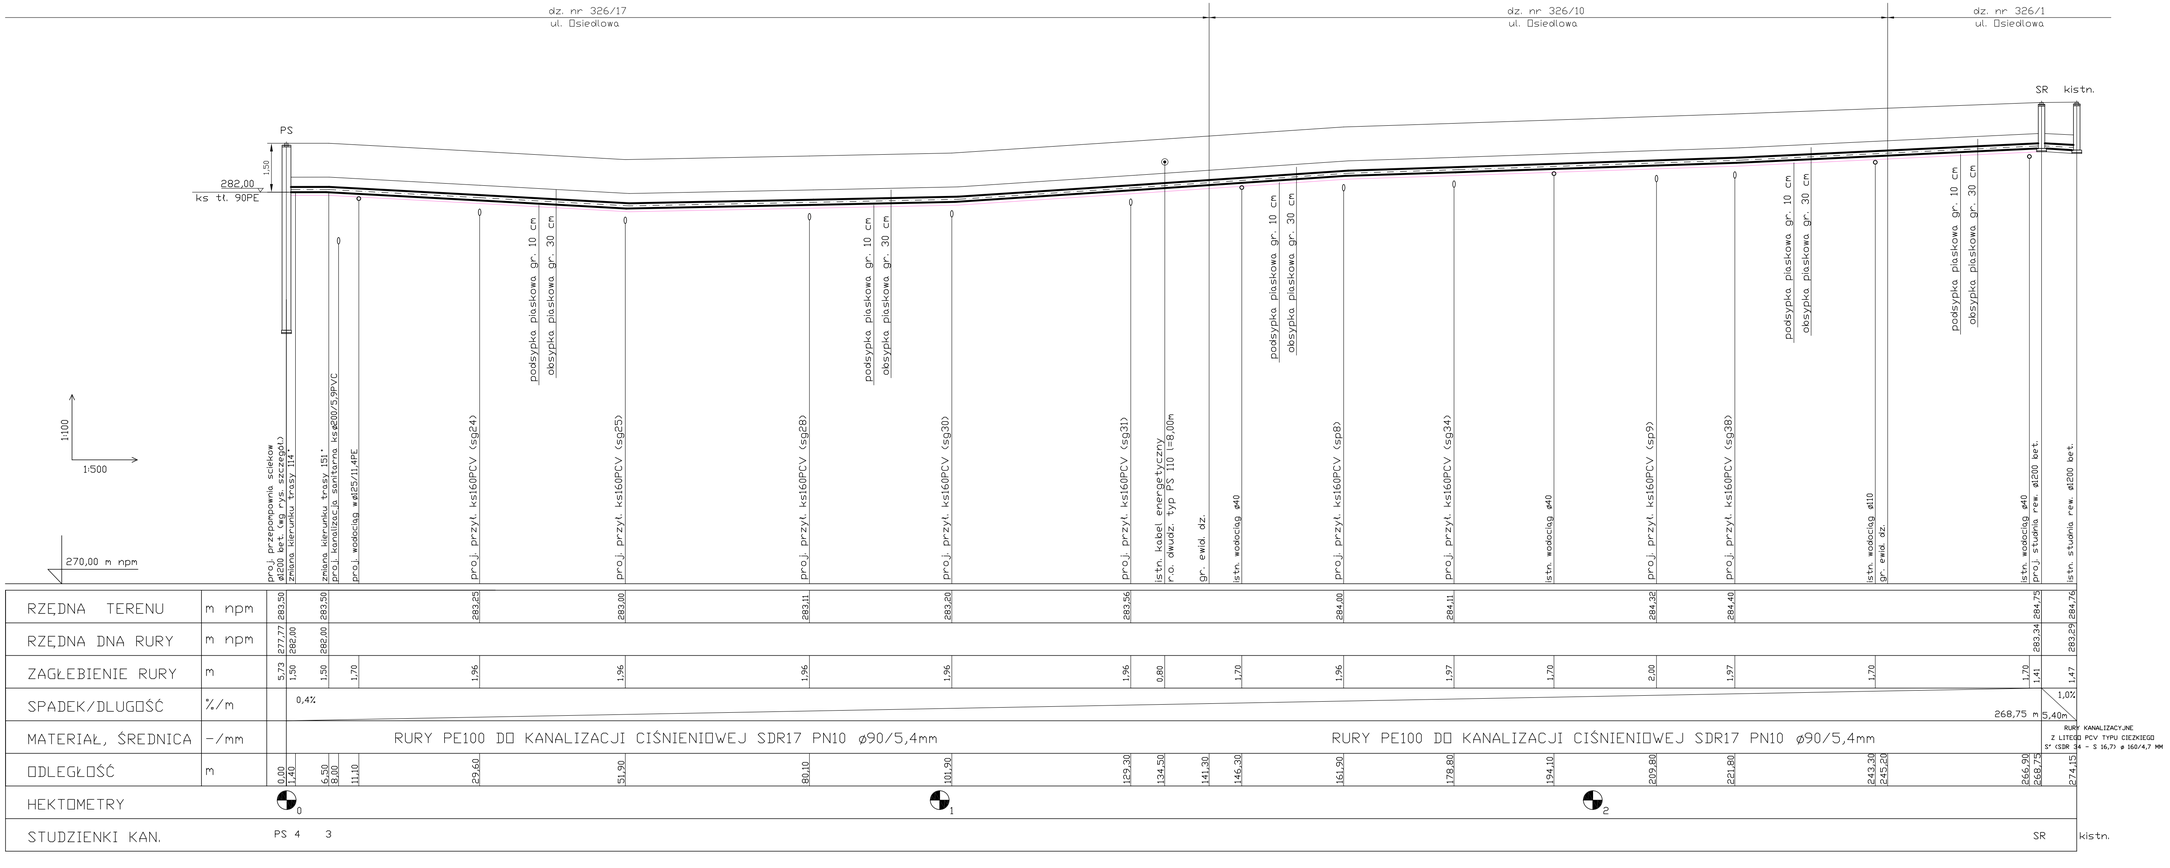

SZCZEGÓŁ POSADOWIENIA RURY
SKALA 1 : 10

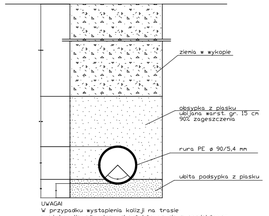

UWAGI
W przypadku wystąpienia kolizji na trasie proj. kanalizacji należy skontaktować się z projektanem.

PROFIL PODŁUŻNY KANALIZACJI SANITARNEJ TŁOCZNEJ ø90/5,4PE

PS - SR
mapa nr 2, ul. Osiedlowa

BIURO USŁUGOWO-HANDLOWE "WOD-BUD" S.C. 42-100 KŁOBUCK UL. PARKOWA 4A TEL.(34)3171848, 601063297(94)			
Rodzaj dokumentacji	Projekt budowlano-wykonawczy bud. wodociągu i sieci kanalizacji sanitarnej na osiedlu w tyścu.		
Inwestor	GMINA STARCZA		
Treść	Profil podłużny sieci kanalizacji sanitarnej tłoczej		
Opracował	STANISŁAW SOLUCH Uprow. do kierowania i nadzorowania w zakresie robót instalacyjnych i sieci sanit. Upr. Nr NT-83861/31/78 Upr. Nr UAN-VIII-83861/84/85	Rys. nr	9
		Skala	1:100/500
		Podpis	Data
			12.2016r.
Projektował	mrg inż. ŁUKASZ MIRCZAK upr. nr: SLK/1059/PWOS/05		12.2016r.
Sprawdził	mrg inż. PAWEŁ JANUSZEWSKI upr. nr: SLK/5184/PWOS/13		12.2016r.