


PROJ. ZAGOSPODAROWANIE
PRZEPOMPOWNI ŚCIEKÓW PS
mapa nr 2, ul. Osiedłowa

LEGENDA:

- PS - pompownia ścieków z szafką sterowniczą 1200 bet.
1 - ogrodzenie terenu pompowni z siatki h=1,5m l=22,65m
na słupkach stalowych obsadzonych w cokółach
2 - brama wjazdowa b=3,5m h=1,6m i furtką b=1,0m
3 - furtka b=1,0m
4 - obrzeże trawnikowe 6x20x100cm, 12,6mb
5 - kostka betonowa gr. 80 mm na podsypce
z piasku gr. 5 cm i podłożu z tłucznia kamiennego
gr. 30 cm wewnętrzny teren pompowni, 16,40m²
6 - teren zielony, wewnętrzny przy ogrodzeniu 19,0m²
7 - krzewy iglaste co 1,5m
8 - słup oświetleniowy h=5m z włącznikiem zmierzchu
9 - krawężnik wtopiony, 4,50mb
RE - rozdzielnia energetyczna
eNN - kabel energetyczny zasilający szafkę sterowniczą
oraz słup oświetleniowy
SST - szafka sterownicza
10 - hydrant ppoz. ø80 nadziemny

dz.nr 329/16

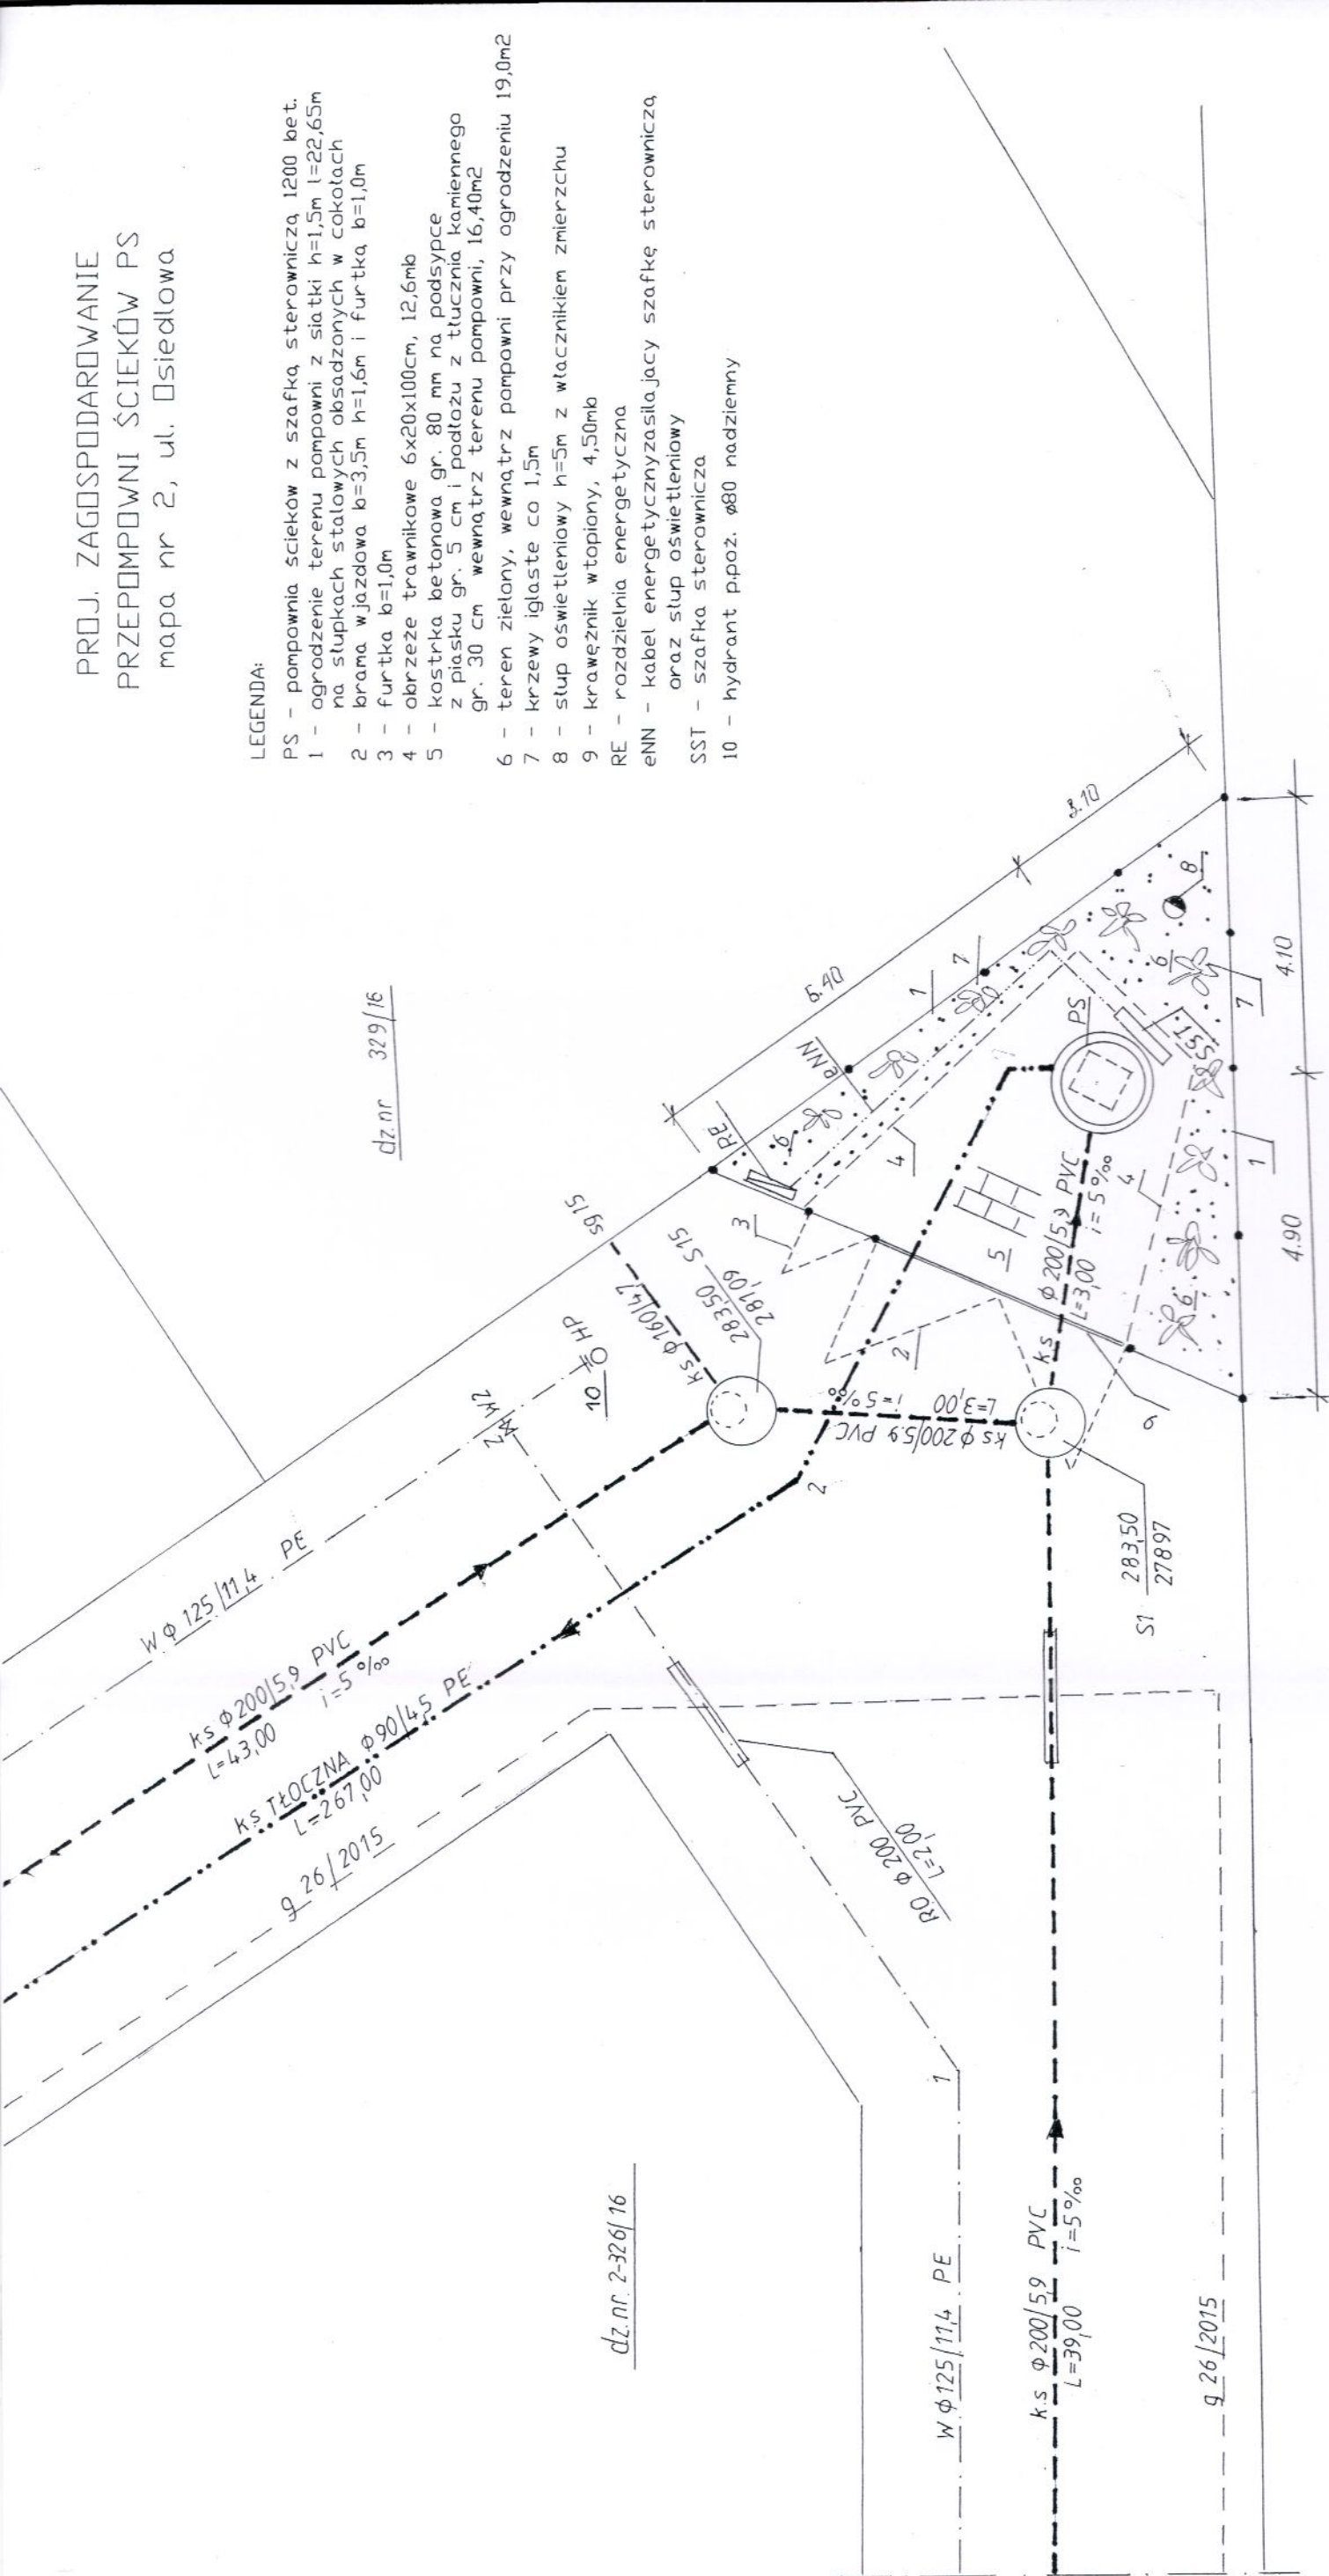

BIURO USŁUGOWO-HANDLOWE "WOD-BUD" S.C. 42-100 KŁOBUCK UL. PARKOWA 4A TEL.(34)3171848, 601063297(94)			
Rodzaj dokumentacji	Projekt budowlano-wykonawczy bud. wodociągu i sieci kanalizacji sanitarnej na osiedlu w Łyścu.		
Inwestor	GMINA STARCZA		
Treść	Projekt zagospodarowania terenu przepompowni PS		
Opracował	STANISŁAW SOLUCH Upr. do kierowania i nadzorowania w zakresie robót instalacyjnych i sieci sanit. Upr. Nr. 83861/31/78	Rys. nr	10
		Skala	1:100
		Data	12.2016r.
Projektował	mrg inż. ŁUKASZ MIRCZAK upr. nr: SLK/1059/PWOS/05		
Sprawdził	mrg inż. PAWEŁ JANUSZEWSKI upr. nr: SLK/5184/PWOS/13		