


PROJEKT ZAGOSPODAROWANIA
PRZEPOMPOWNI ŚCIEKÓW 1:100

OZNACZENIA:

- PS - PRZEPOMPOWNIA ŚCIEKÓW Ø1200
1 - OGRODZENIE Z SIATKI POWLEKANEJ Ø80 NA SŁUPKACH STALOWYCH
2 - POD SIATKĄ PŁYTY BETONOWE WYS. 30 cm
3 - BRAMA WJAZDOWA SZER. 4,00 X 1,50 cm
4 - FURTKA SZER. 1,20 X 1,50 cm
5 - KRAWIEŻNIK DROGOWY
6 - KOSTKA BETONOWA GR. 6 cm NA PODBUDOWIE
7 - ZIELONY - TRAWA
8 - KRZEWY OZDOBNIE - TUJE
9 - ROZDZIELNIA ENERGETYCZNA
eNN - KABLE ENERGETYCZNE
8 - LAMPA OŚWIETLENIOWA Z WYŁĄCZNIKIEM ZMIERZCHOWYM
9 - KRAWIEŻNIK BETONOWY NAJAZDOWY
SST - SZAFKA STEROWNICZA

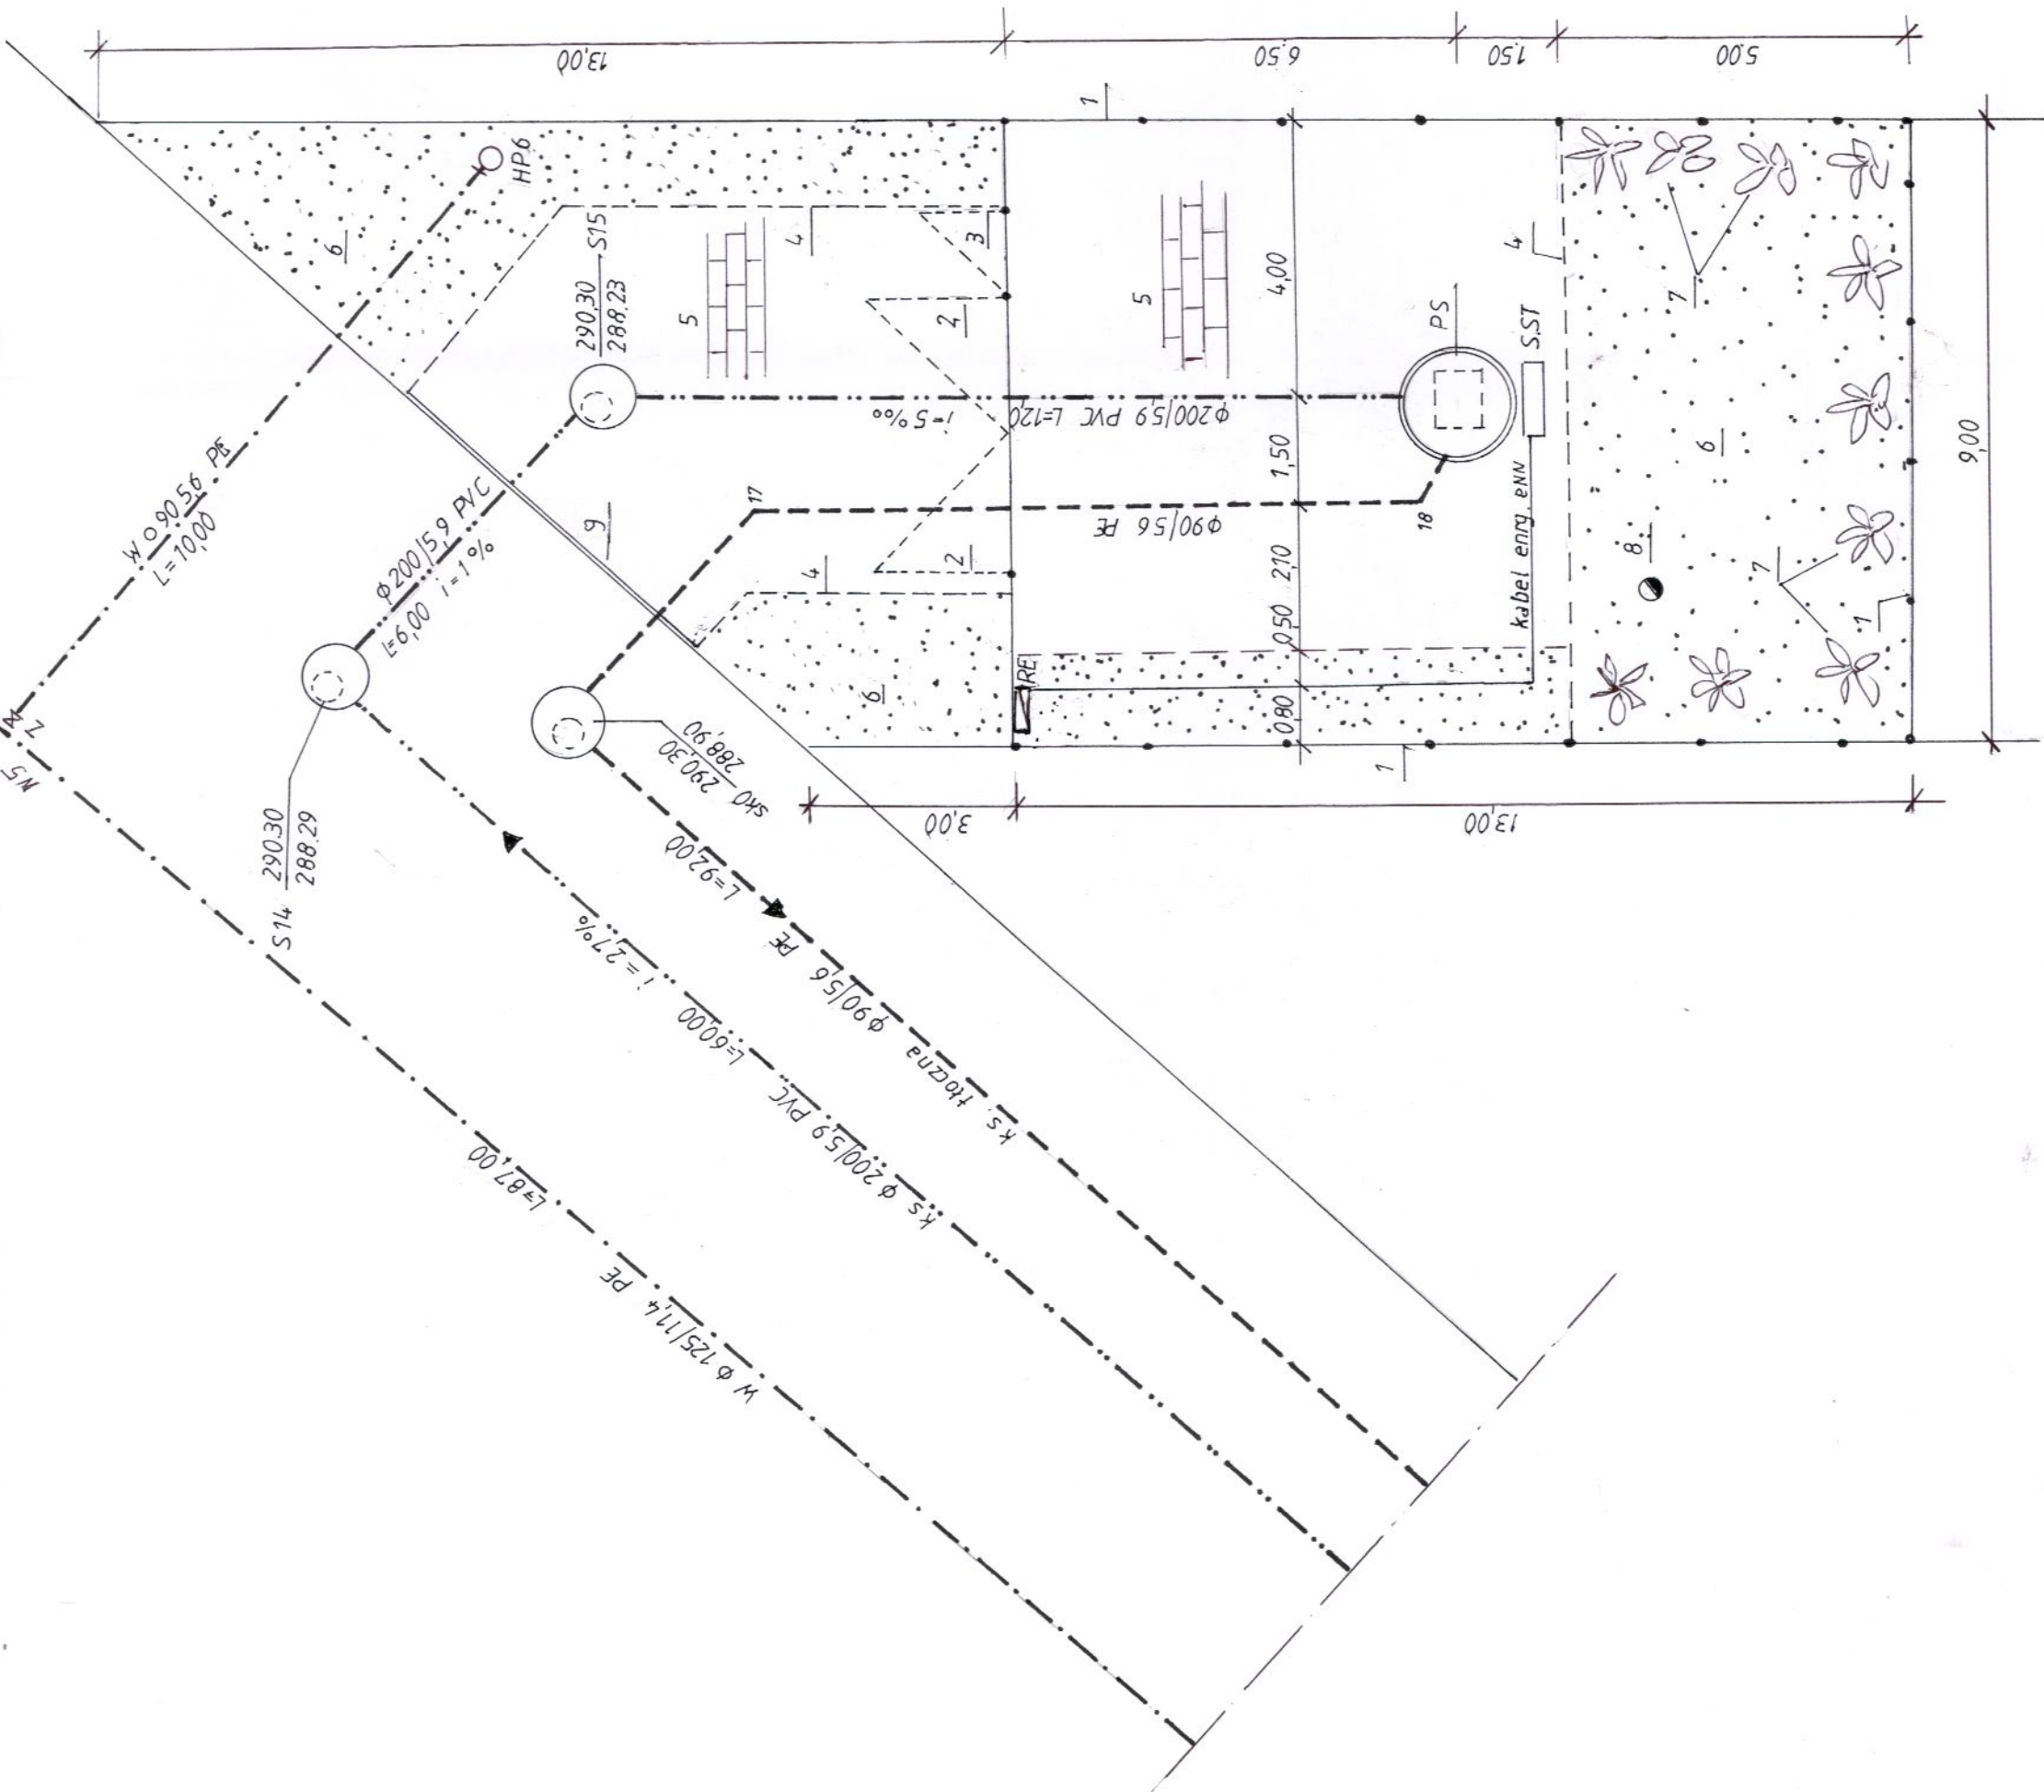

BIURO USŁUGOWO - HANDLOWE "WOD-BUD" s.c. 42-100 KŁOBUCK UL. PARKOWA 4a TEL. (034) 317-18-48		Rodzaj dokumentacji Projekt budowlany - wykonawczy budowy sieci wodociągowej i kanalizacji sanitarnej w m. Łysiec ul. Strażacka, Mysłowska	
Inwestor Gmina Starcza ul. Gminna 4	Treść KAN. SANITARNA - PRZEPOMPOWNIA ŚCIEKÓW	Rys. nr 6	Skala 1:100
Opracował Stanisław Soluch	Upr. Nr NT - 83861/3178 Upr. Nr UAN-VIII-83861/84/85	Podpis Data	12. 2016
Projektował mgr inż. ŁUKASZ MIRCZAK Upr. nr: SLK/1059/PWOS/05			12. 2016
Sprawdził mgr inż. PAWEŁ JANUSZEWSKI Upr. nr: 07SLK/5184/PWOS/13			12. 2016