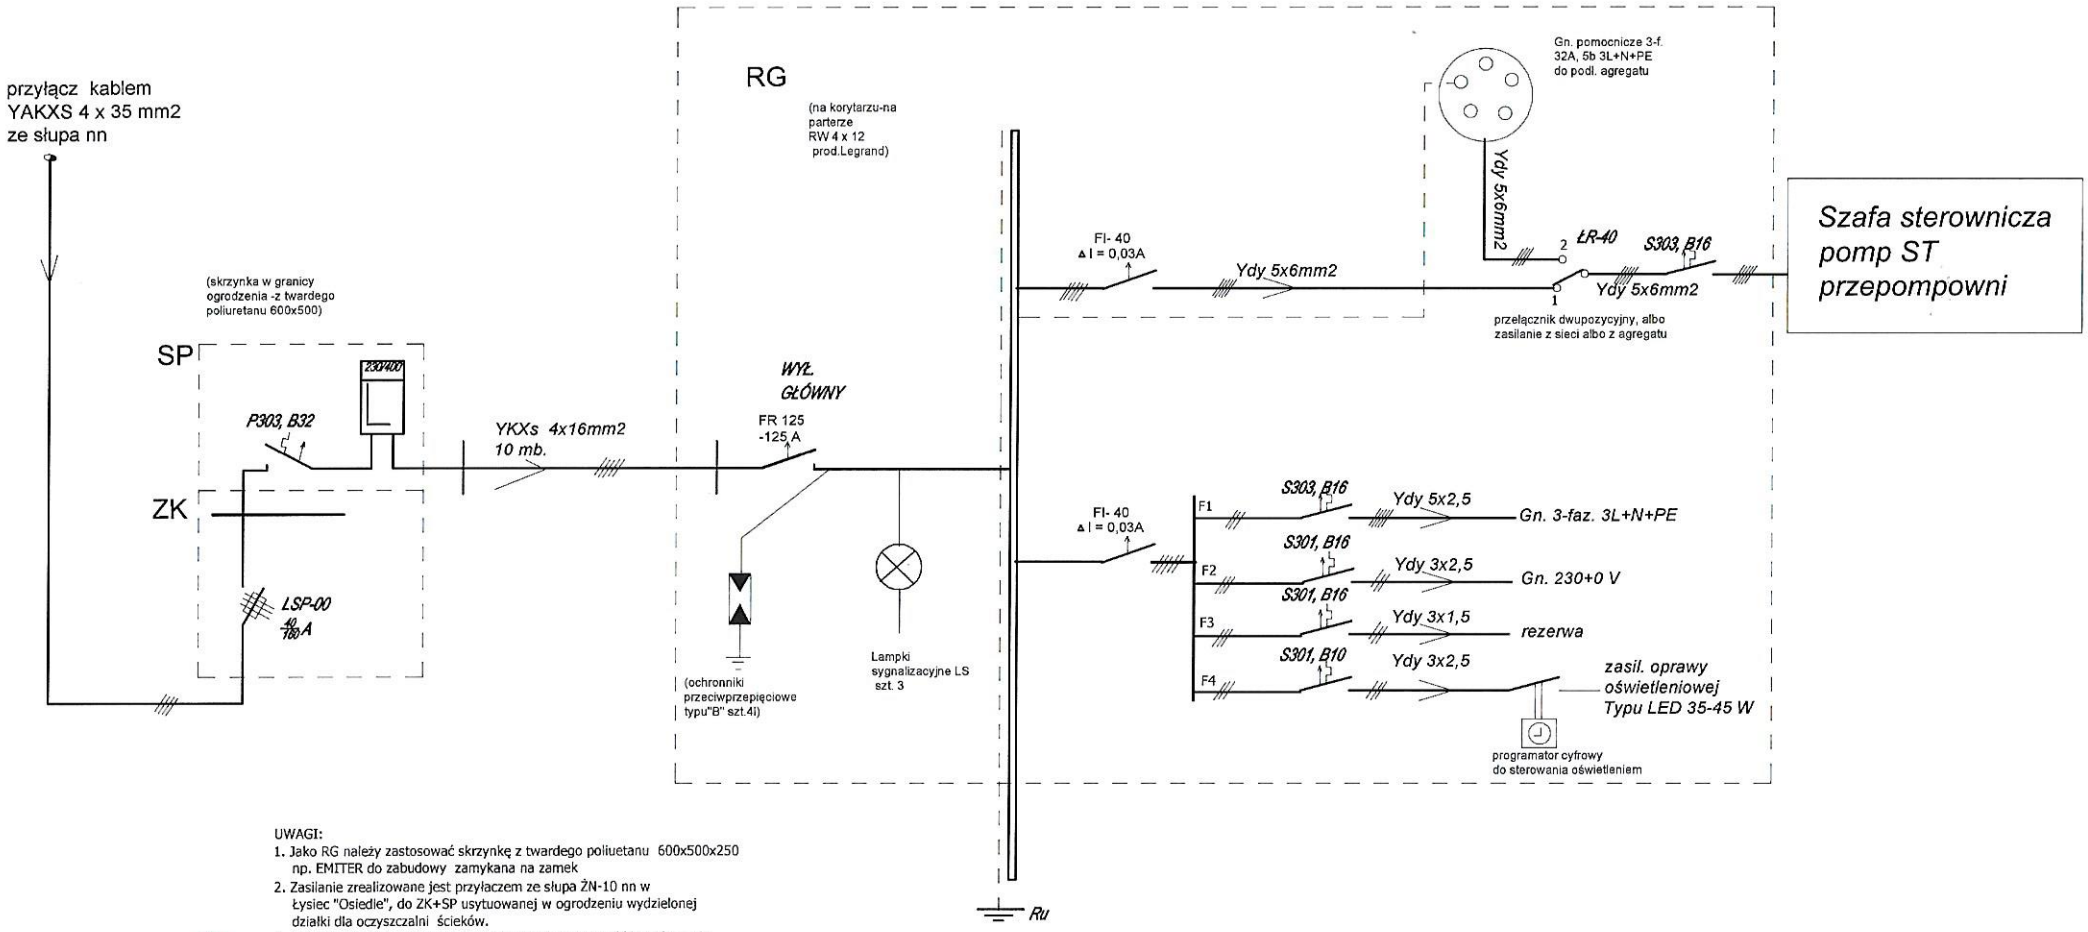

UWAGI:

1. Jako RG należy zastosować skrzynkę z twardego poliuetanu 600x500x250 np. EMITER do zabudowy zamykana na zamek
2. Zasilanie zrealizowane jest przyłaczem ze słupa ŻN-10 nn w Łysiec "Osiedle", do ZK+SP usytuowanej w ogrodzeniu wydzielonej działki dla oczyszczalni ścieków.
3. Ochrona P.Porażeniowa zrealizowana jest poprzez szybkie wyłączenie układu zasilania w warunkach zakłóceniowych za pomocą wył. różnicowo-prądowego w układzie TN-C.
4. Zasilanie rozdz. RG kablem YKXs 4 x 16 mm2 o długości ok. 10 mb.
5. Wyłącznik Główny zastosowany jest przez FR 125 A prod. Legrand. w RG
6. W RG zastosowano gniazdo 32 A w obw. zasil. SP do podłączenia agregatu prądotwórczego.(może ulec zmianie gdy gniazdo takie znormalizowane w ST)

ŁR-40 przełącznik dwupozycyjny, albo zasilanie z sieci albo z agregatu

Ru uziemienie sondą 2 m i bednarką FeZn 4 x 25 mm2 pol. dodatkowo z konstr. i obudową pomp i innymi urządzeniami metalowymi

UKŁAD TN-C

Temat:	Projekt Instalacji Elektrycznej Zasilającej Oczyszczalnię Ścieków w miejscowości Łysiec "Osiedle" dz. nr ewid. 2-326/17.		
Adres:	42-261 Starcza , Łysiec "Osiedle".		Skala:
	Schemat ideowy zasilajacy Przepompownię Ścieków.		Nr rys: 2
	Imię: Nazwisko: Nr upr. bud.	Data:	
Proj./oprac.	mgr inż. Leszek Łodej upr. UAN-VIII/83861/138/89	II.17r.	
Sprawdzający	mgr inż. Jan Kostrzanowski upr.UAN-VIII-7342/156/94	II.17r.	

STAROSTWO POWIATOWE
W CZĘSTOCHOWIE