


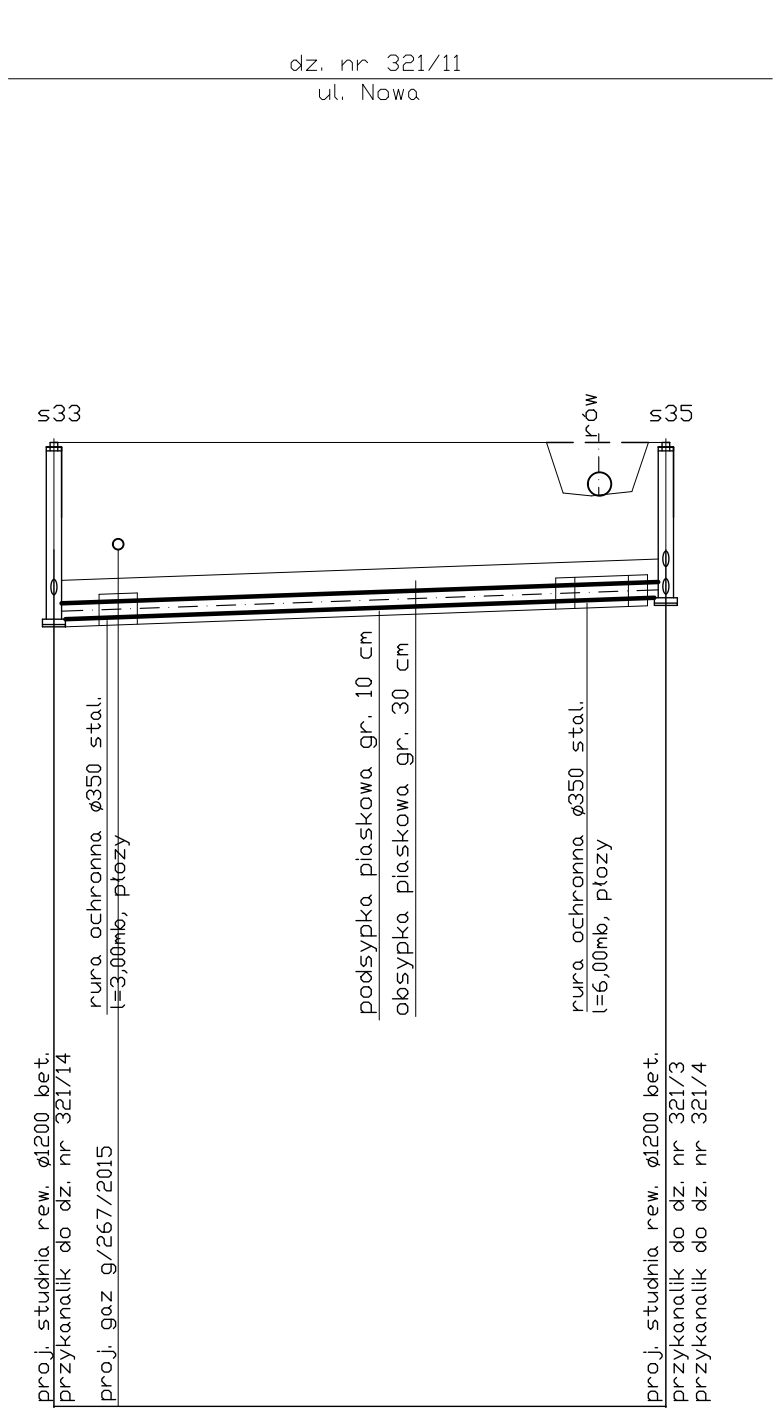

2.31	280,29	282,60	2.03	280,57	282,60
1,99	280,61		1,98	280,63	
1,40			1,62	280,98	
0,7%			40,00		
RURY KANALIZACYJNE Z LITEGO PCV TYPU CIEZKIEGO *S* <SDR 34 - S 16,7> Ø 200/5,9 MM					
0,00			40,00		
4,20					
0					
≤33			≤35		

BIURO USŁUGOWO-HANDLOWE "WOD-BUD" S.C. 42-100 KŁOBUCK UL. PARKOWA 4A TEL.(34)3171848, 601063297(94)			
Rodzaj dokumentacji	Projekt budowlano-wykonawczy bud. wodociągu i sieci kanalizacji sanitarnej na osiedlu w Łyscu.		
Investor	GMINA STARCZA		
Treść	Profil podłożny sieci kanalizacji sanitarnej.		
Opracował	STANISŁAW SOLUCH	Rys. nr	4
	Upraw. do kierowania i nadzorowania w zakresie robót instalacyjnych i sieci sanit.	Skala	1:100/500
	Upr. Nr NT-8366/731/78 Upr. Nr UAN-VIII-83861/84/85	Podpis	Data
			12.2016r.
Projektował	mrg inż. ŁUKASZ MIRZAK upr. nr: SLK/1059/PWOS/05		12.2016r.
Sprawdził	mrg inż. PAWEŁ JANUSZEWSKI upr. nr: SLK/5184/PWOS/13		12.2016r.