


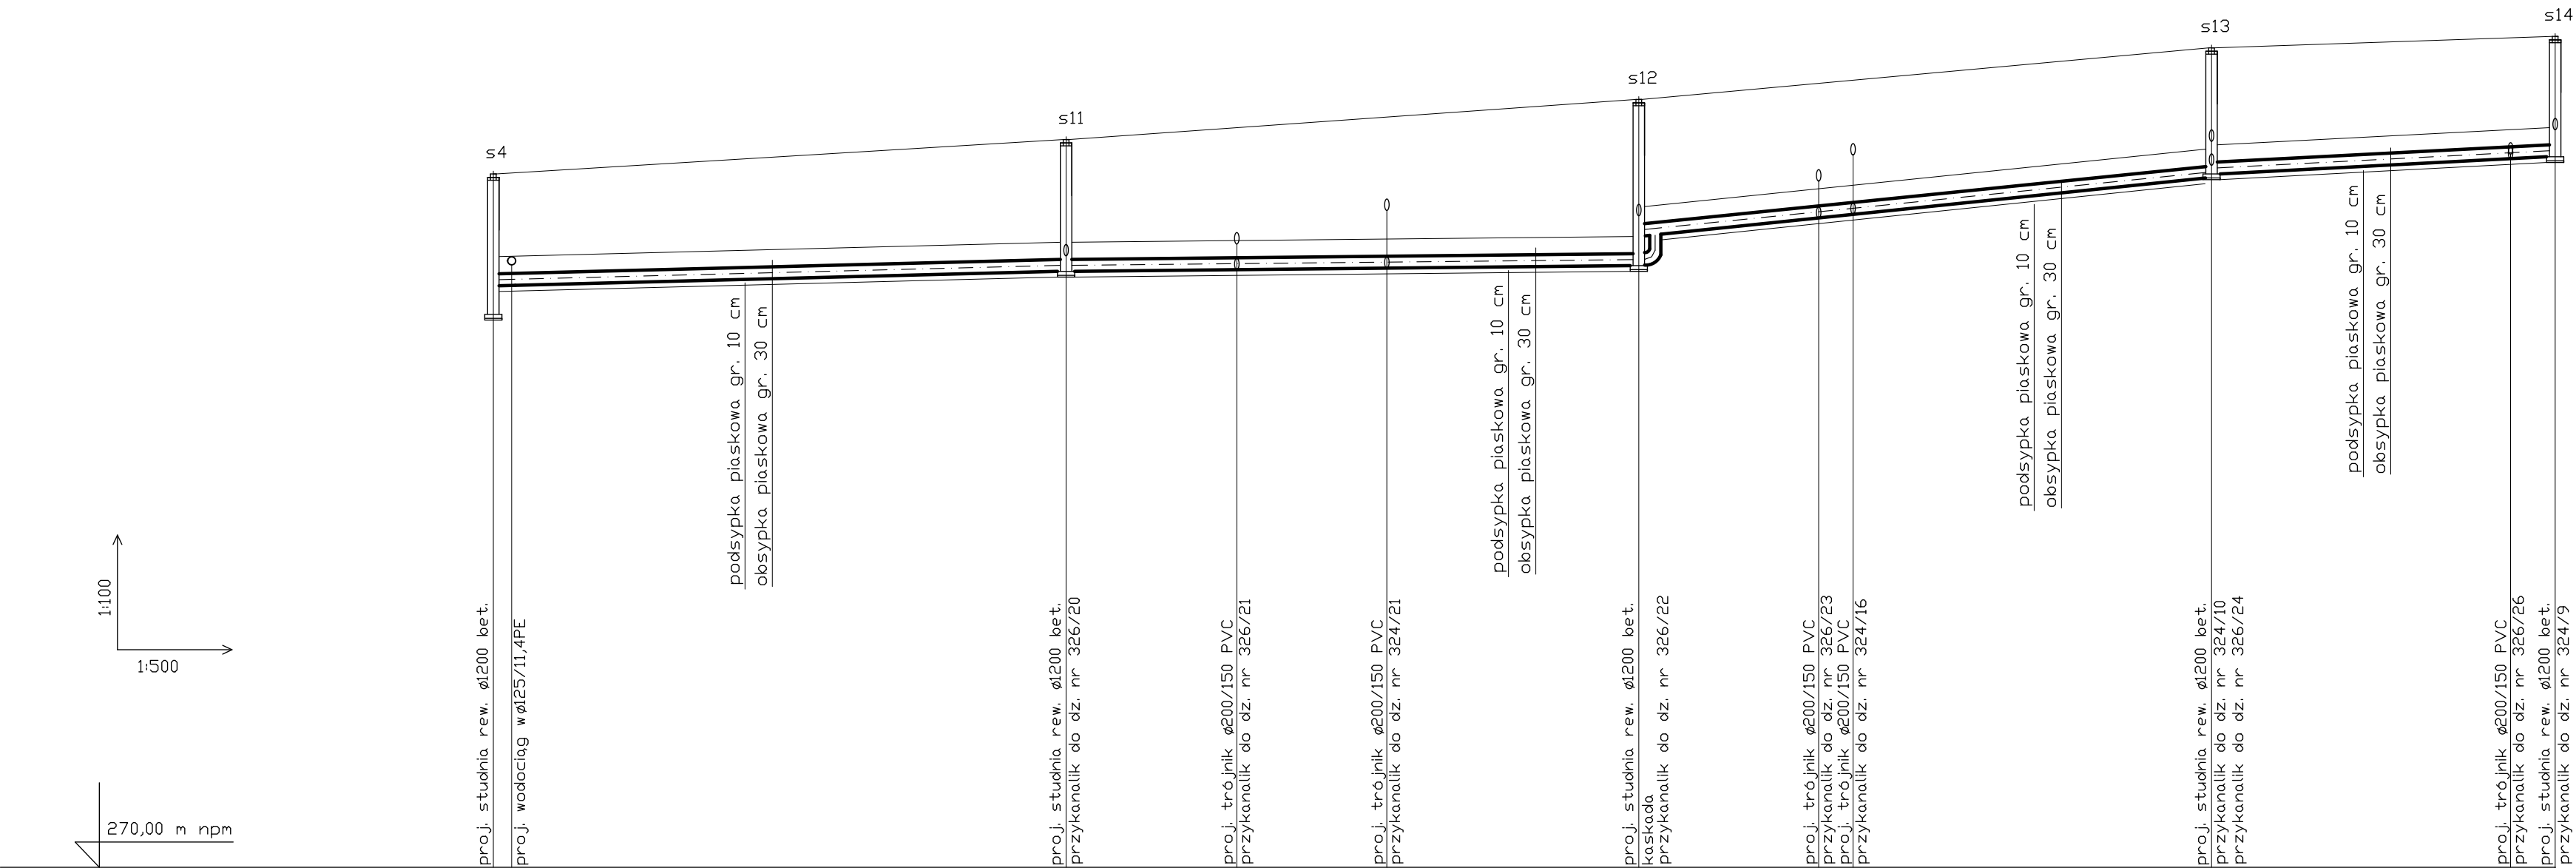

PROFIL PODŁUŻNY KANALIZACJI
SANITARNEJ ø200/5,9 PCV
mapa nr 2
(s4, s11 - s14)

RZĘDNA TERENU		282,10		282,70	282,91	283,09	283,40	283,70	284,30	284,46
RZĘDNA DNA RURY		279,65 280,15		280,40 280,67	280,55 282,88	280,68 281,46	280,50 281,10 281,37	280,81 281,67 280,87 282,11	282,10 282,67 280,05	282,36 282,43
ZAGŁĘBIENIE RURY		2,45 1,95 1,60		2,30 2,03	2,36 2,03	2,41 1,63	2,90 2,30 2,03	2,89 2,03 2,87 1,63	2,20 1,63 2,05	2,10 2,03 2,10
SPADEK/DŁUGOŚĆ		0,5%	50,00	1,0%	50,00		2,0%	50,00	1,0%	30,00
MATERIAŁ, ŚREDNICA		RURY KANALIZACYJNE Z LITEGO PCV TYPU CIEZKIEGO "S" (SDR 34 - S 16,7) ø 200/5,9 MM								
ODLEGŁOŚĆ		0,00 1,60	50,00	64,90	78,00	100,00	115,70 118,70	150,00	176,10	180,00
HEKTOMETRY										
STUDZIENKI KAN.		s4	s11	t7	t8	s12	t9 t10	s13	t11 s14	

BIURO USŁUGOWO-HANDLOWE "WOD-BUD" S.C. 42-100 KŁOBUCK UL. PARKOWA 4A TEL.(34)3171848, 601063297(94)			
Rodzaj dokumentacji	Projekt budowlano-wykonawczy bud. wodociągu i sieci kanalizacji sanitarnej na osiedlu w Łyscu.		
Inwestor	GMINA STARCZA		
Treść	Profil podłużny sieci kanalizacji sanitarnej.		
Opracował	STANISŁAW SOLUCH Upr. do kierowania i nadzorowania w zakresie robót instalacyjnych i sieci sanit. Upr. Nr Nt-83861/31/78 Upr. Nr UAN-VIII-83861/84/85	Rys. nr	6
		Skala	1:100/500
Projektował	mrg inż. ŁUKASZ MIRCZAK upr. nr: SLK/1059/PWOS/05	Podpis	Data
			12.2016r.
Sprawdził	mrg inż. PAWEŁ JANUSZEWSKI upr. nr: SLK/5184/PWOS/13		12.2016r.