
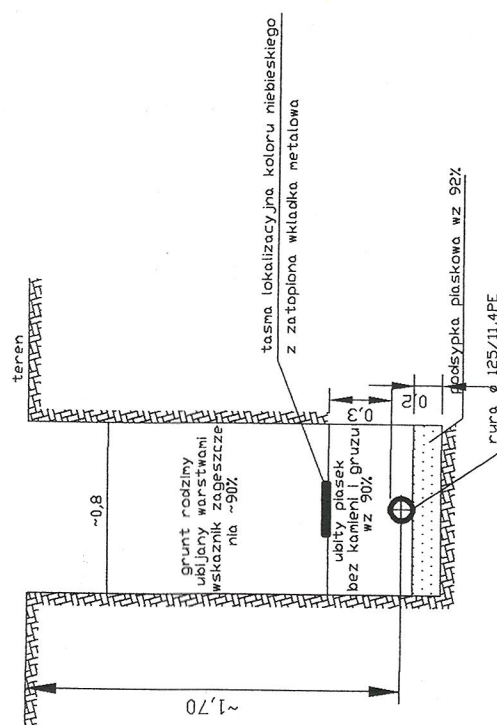


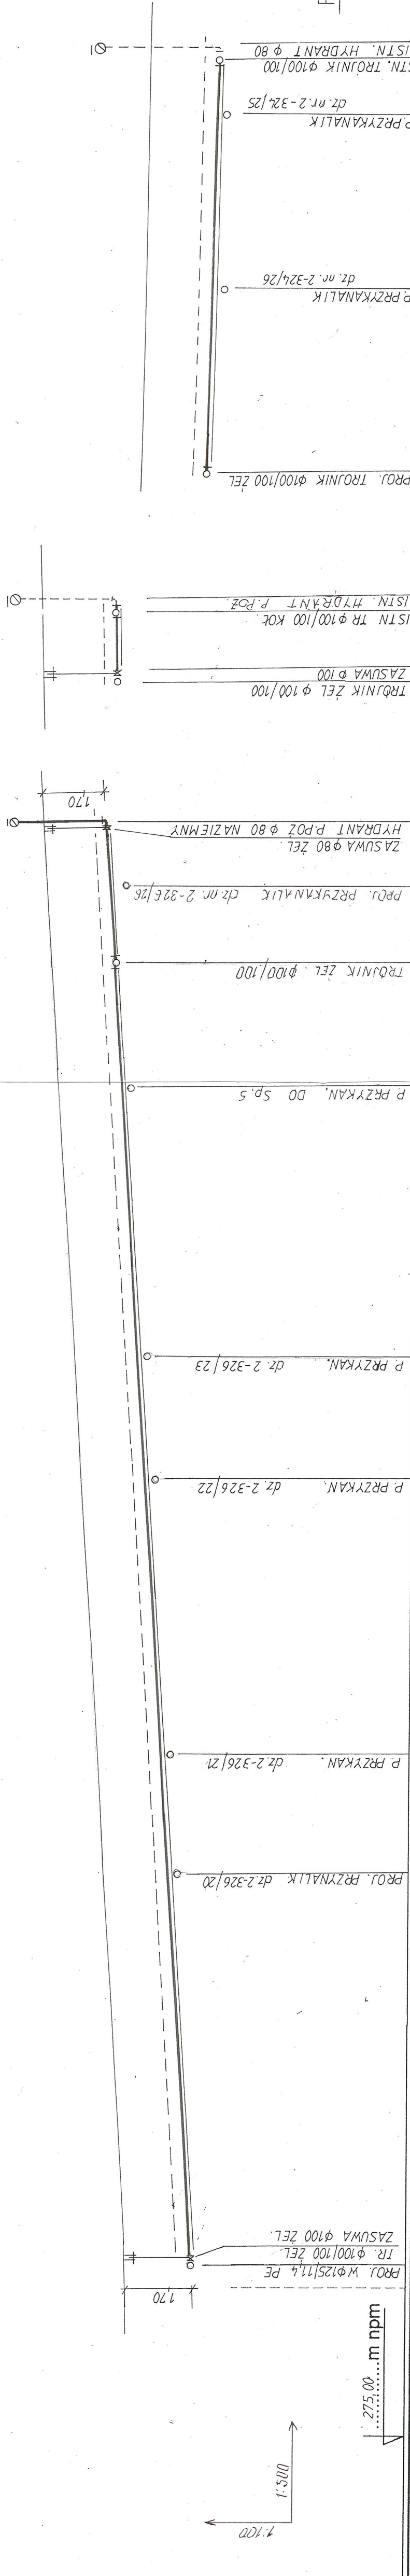

PROFIL PODŁUŻNY WODOCIĄGU 1:500/100

[illegible]

BIURO USŁUGOWO – HANDLOWE „WOD-BUD” S.C. 42-100 KŁOBUCK UL. PARKOWA 4a TEL. (034) 317-18-48		Projekt budowlany budowy wodociągu i kanalizacji sanitarnej na osiedlu w Łyścu.	
Investor	GINIA STARCZA	PROFIL PODŁUŻNY SIECI WODOCIĄGOWEJ	
Treść	STANISŁAW SOŁUCH	Rys. nr	
Opracował	Upr. do projekt. Kier. i nadzorowania Wykresów robót inst. i sieci sanitarnych Upr. Nr NT- 8386/13178 Upr. Nr DAK-VIII-43386/18485	Skala	1 : 500
		Podpis	 12. 2016r.
Projekował	mgr inż. LUKASZ MIŁCZAK Upr. Nr. SLK/1059/PWOS/065	12. 2016r.	
Sprawdził	mgr inż. PAWEŁ JANUSZEWSKI Upr. Nr. SLN/9184/PWOS/13	12. 2016r.	