PODSTAWOWE PARAMETRY PRZEWIERTU

| RZĘDNA – WYSOKOŚĆ [m.n.p.m.] | | | | | | | |
|---|---|---|---|---|---|---|---|
| ① | ② | ③ | ④ | ⑤ | ⑥ | ⑦ | ⑧ |
| 3 | 4 | 5 | 6 | 7 | 8 | 9 | 10 |
| według profilu | według profilu | ② -0,35 | ③ -0,15 | ④ -0,80 | według profilu | według profilu | ⑦ -0,35 |

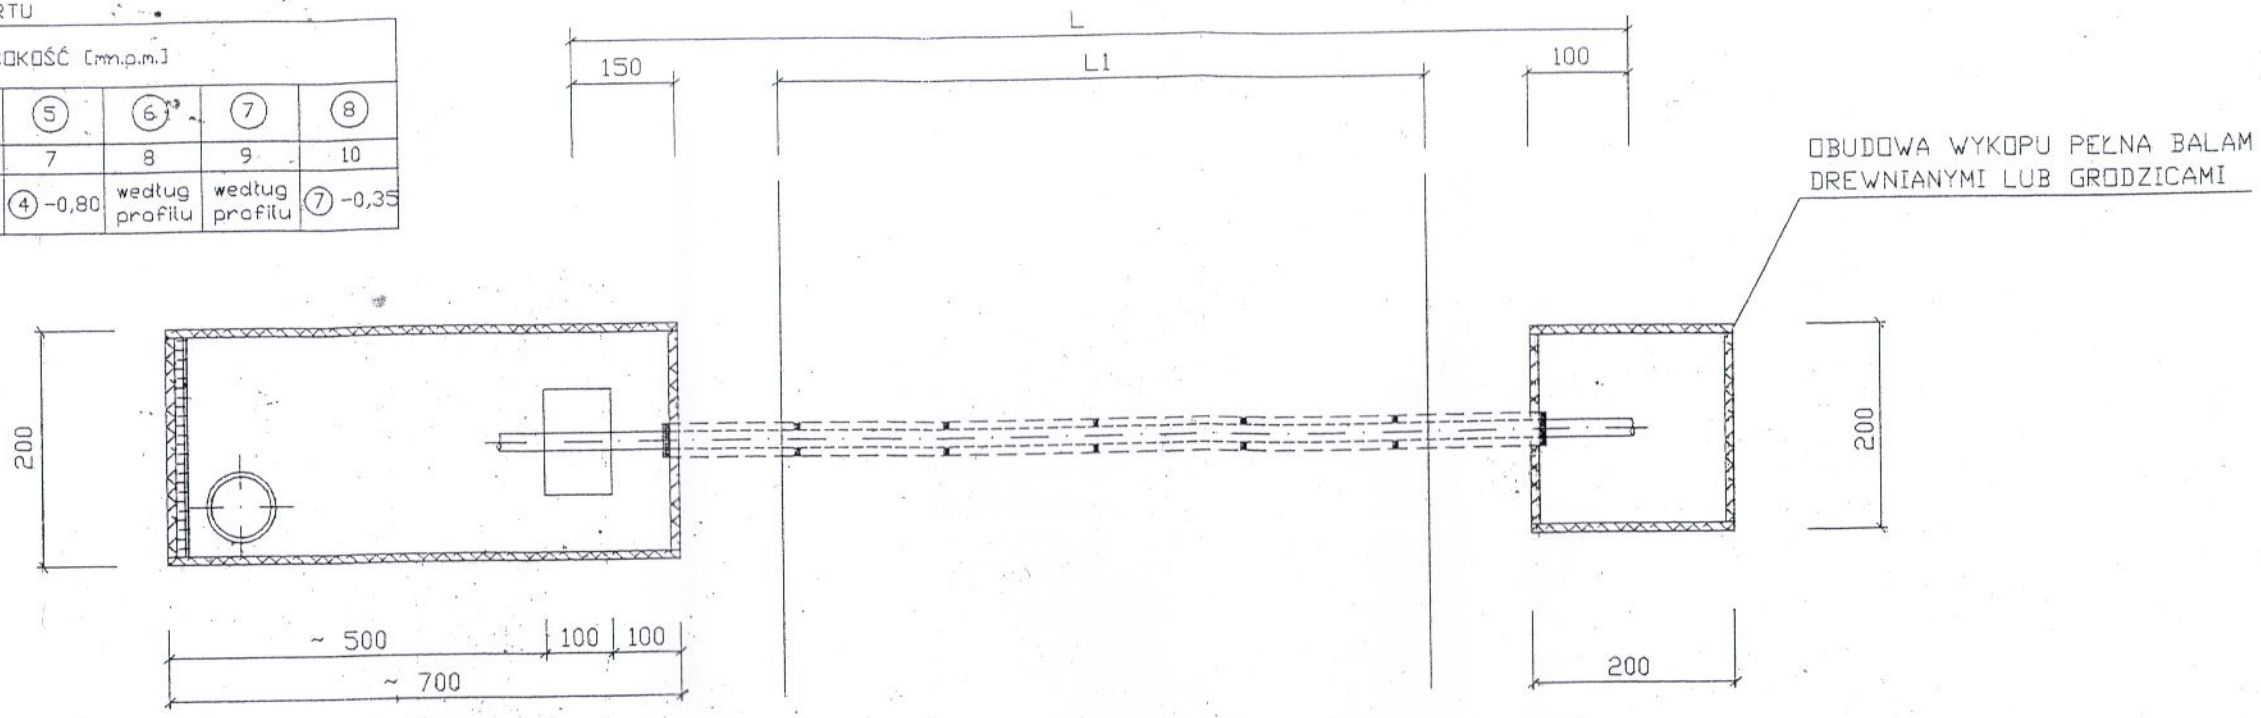


UWAGI !

1. O PRZYSTĄPIENIU DO ROBÓT POWIADOMIĆ ADMINISTRATORÓW URZĄDZEŃ LINIOWYCH ORAZ ZAPEWNIĆ NADZÓR SPECJALISTYCZNY
2. W TERENIE POZA JEZDNIĄ, WYZNACZYĆ PRZEBIEG URZĄDZEŃ LINIOWYCH (TELEFON, KABLE ELEKTROENERGETYCZNE, SIEĆ KANALIZACYJNĄ, GAZ itp.) POPRZEZ RĘCZNE WYKONANIE ODKRYWEK KONTROLNYCH
3. ODWODNIENIE WYKOPU W ZALEŻNOŚCI OD POZIOMU WÓD GRUNTOWYCH :
   - IGŁOFILTRAMI ø1,5" DŁUGOŚĆ 4,0 m W ROZSTAWIE CO 1,0 m OBNIŻAJĄC ZWIERCIADŁO WODY max 0.3 m/dobe (gr. kat. I, II)
   - BEZPOŚREDNIO Z DNA WYKOPU POMPĄ PRZEPONOWĄ (gr. kat. III, IV)
4. RURY PRZEWODOWE PRZESUWAĆ W RURZE PRZEWIERTOWEJ STOSUJĄC PŁOZY ŚLIZGOWE PE CO 1,0 m
5. KOŃCE RURY PRZEWIERTOWEJ ZAMKNĄĆ BETONEM LUB PIANKĄ POLIURETANOWĄ, MANSZETAMI
6. RZĘDNE ① I ⑥ ODNOSZĄ SIĘ DO POWIERZCHNI TERENU
7. RZĘDNE ② I ⑦ ODNOSZĄ SIĘ DO DNA RURY PRZEWODOWEJ
8. MIEJSCE PRZEWIERTU OZNAKOWAĆ SŁUPKAMI BETONOWYMI POMALOWANYMI NA KOLOR NIEBIESKI
9. WYMIARY KOMÓR W RZUCIE POZIOMYM :
   - PRZEWIERTOWA 7,0 m X 2,0 m
   - ODBIORCZA 2,0 m X 2,0 m

**SCHEMAT PRZEJŚCIA POD PRZESZKODĄ METODĄ PRZEWIERU**

| BIURO USŁUGOWO–HANDLOWE "WOD–BUD" S.C. 42–100 KŁOBUCK UL. PARKOWA 4A TEL.(34)3171848, 601063297(94) | | | |
|---|---|---|---|
| Rodzaj dokumentacji | Projekt budowlano–wykonawczy bud. wodociągu i sieci kanalizacji sanitarnej na osiedlu w Łyścu. | | |
| Inwestor | GMINA STARCZA | | |
| Treść | Schemat przejścia pod przeszkodą met. przewiertu | | |
| Opracował | STANISŁAW SOLUCH<br>Upraw. do kierowania i nadzorowania w zakresie robot instalacyjnych i sieci sanit.<br>Upr. Nr Nt–83861/31/78<br>Upr. Nr UAN–VIII–83861/84/85 | Rys. nr | 21 |
| | | Skala | |
| | | Podpis | Data |
| | | | 12.2016r. |
| Projektował | mrg inż. ŁUKASZ MIRCZAK<br>upr. nr: SLK/1059/PWOS/05 | | 12.2016r. |
| Sprawdził | mrg inż. PAWEŁ JANUSZEWSKI<br>upr. nr: SLK/5184/PWOS/13 | | 12.2016r. |